



GKF05573

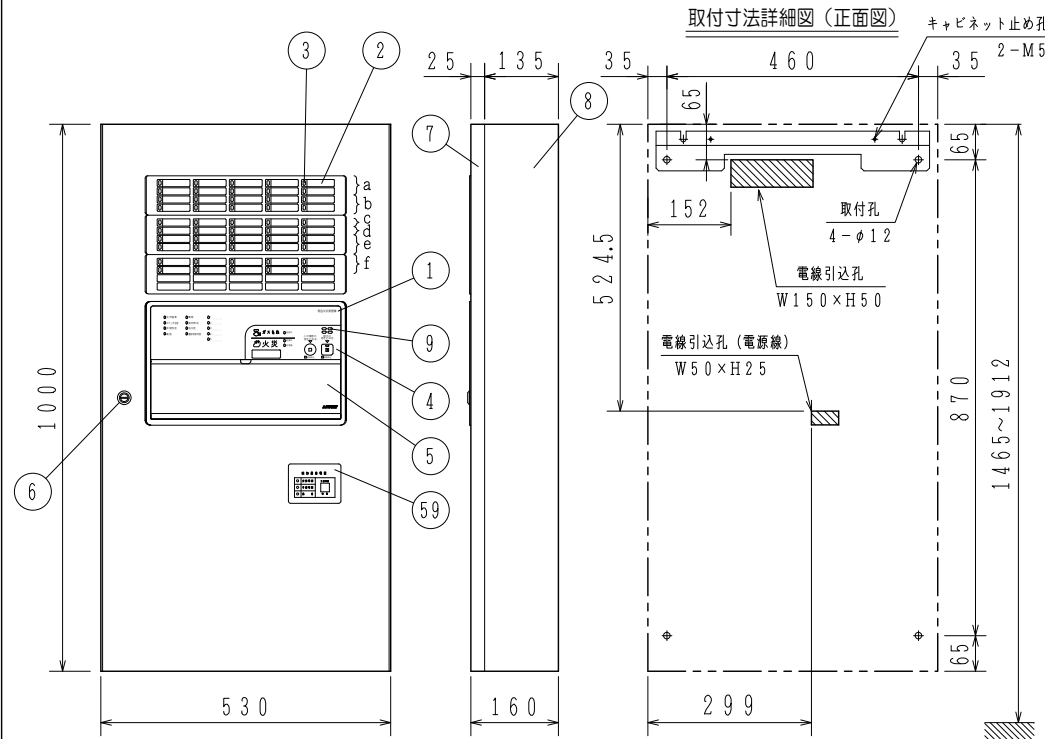

スイッチ操作部詳細図

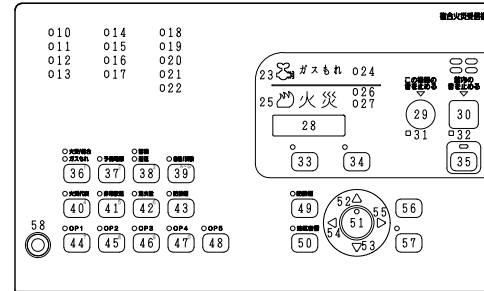

使用機器	型名	火災/防排煙 回線数	ガスもれ 回線数	地区窓 配列記号	移報 接点数※
	FCSGJ104N-B34-15L	10/5	5	a, c	25
	FCSGJ104N-B34-15LT	10/5	5	a, c	45
	FCSGJ104N-B34-30L	20/10	10	a~d	25
	FCSGJ104N-B34-30LT	20/10	10	a~d	65
	FCSGJ104N-B34-40L	30/20	10	a~d, f	25
	FCSGJ104N-B34-40LT	30/20	10	a~d, f	65
	FCSGJ104N-B34-50L	40/20	10	a~f	25
	FCSGJ104N-B34-50LT	40/20	10	a~f	45

※20点まで (5点ごと) 地区音響区有電圧移報出力として使用可

仕様

自動火災報知設備

- (1) 種別: GP型1級複合火災受信機
- (2) 国検型式番号: 受第25~6号
- (3) 自主評定マーク使用許可番号: A-13-2
- (4) 主電源: AC100V, 50/60Hz
- (5) 予備電源: 密閉型蓄電池内蔵 DC24V
15, 30L: 3.5Ah 40, 50L: 4Ah

- (6) 回路電圧:
〔感知器, 表示機回路〕DC24V (定電圧)
〔地区音響, 自動閉鎖装置〕DC24V (全波整流)
〔制御, 表示回路〕DC5V (定電圧)
〔表示灯回路〕AC24V
〔蓄電池充電回路〕DC48V (半波整流)
- (7) 消費電力: 警戒時最大約110VA (15L)
約130VA (30~50L)

作動時最大約280VA

- (8) ガスもれ検知器用電源: DC24V, 1A
(予備電源: DC24V, 0.6Ah)
- (9) 非蓄積型煙感知器: 30個/1回線
最大非蓄積型煙感知器数: 回線数×30個/受信機
地区音響: 45個 (DC24V, 10mAベル)
表示灯: 14個 (30V, 2Wランプ)
56個 (24V, 15mA LED)
ガスもれ検知器: 1個/回線 (中継器接続により、最大9個/回線), 10個/受信機

- (10) 自動閉鎖装置: 2A/受信機
- (11) 公称蓄積時間: 60秒
蓄積時間 熱感知器: 10秒 煙感知器: 60秒
- (12) 標準遅延時間: ガスもれ時 約40秒
- (13) 主音響装置: 音声警報, 後続再鳴動方式
- (14) 使用温度範囲: 0°C~40°C

- (15) 使用湿度範囲: 20~85% (RH) (結露なきこと)
- (16) 外部配線抵抗: 往復50Ω以下
- (17) 主材: t1.6 (本体), t1.2 (パネル) 鋼板
- (18) 仕上: 焼付塗装 ノーモホワイト (NW)
(マンセルN8.7半ツヤ近似色)
- (19) 質量: 約29kg (15, 30L)
約31kg (40, 50L)

注) 蓄積式感知器は接続できません。

FCSGJ104N-B34-15~50L/LT型
GP型1級複合火災受信機 外観図
蓄積式, 露出・壁掛型

発行 第1技術部内報管理課 縮尺

図番 FCSGJ80097

能美防災株式会社

番号	名称	番号	名称	番号	名称	番号	名称
1	装置名称	18~	諸表示灯1~5 (赤)	34	一括遮断スイッチ灯 (赤)	42	消火栓遮断スイッチ灯 (赤)
2	地区窓 (M111シリーズ)	22			一括遮断スイッチ		消火栓遮断スイッチ
3	地区灯	23	ガスもれ灯 (黄)	35	復旧スイッチ灯 (黄)	43	防排煙遮断スイッチ灯 (赤)
4	スイッチ操作部	24	遅延中灯 (赤)		復旧スイッチ		防排煙遮断スイッチ
5	スイッチカバー	25	火災灯 (赤)	36	火災/総合/ガスもれ試験スイッチ灯 (赤)	44~	オプションスイッチ灯1~5 (赤)
6	ドライバー錠 (タキゲンC-286-1)	26	蓄積中灯 (赤)		火災/総合/ガスもれ試験スイッチ	48	オプションスイッチ1~5
7	キャビネットパネル	27	発信機灯 (青)	37	予備電源試験スイッチ灯 (赤)	49	防排煙起動/復帰スイッチ灯 (赤)
8	キャビネット本体	28	デジタル表示灯 (赤)		予備電源試験スイッチ		防排煙起動/復帰スイッチ
9	音響孔	29	この機器の音を止めるスイッチ灯 (赤)	38	蓄積/遅延解除スイッチ灯 (赤)	50	地区音響一斉鳴動スイッチ灯 (赤)
10	交流電源灯 (緑[青緑])		この機器の音を止めるスイッチ		蓄積/遅延解除スイッチ		地区音響一斉鳴動スイッチ
11	スイッチ注意灯 (赤)	30	館内の音を止めるスイッチ灯 (赤)	39	自動/試験復旧スイッチ灯 (赤)	51	設定/確認スイッチ
12	非常放送灯 (赤)		館内の音を止めるスイッチ		自動/試験復旧スイッチ	52	↑ (上) スwitch
13	電話灯 (赤)	31	この機器の音 連続停止灯 (赤)	40	火災代表遮断スイッチ灯 (赤)	53	↓ (下) スwitch
14	異常灯 (黄)	32	館内の音 連続停止灯 (赤)		火災代表遮断スイッチ	54	← (左) スwitch
15	操作無効灯 (赤)	33	保守スイッチ灯 (赤)	41	非常放送遮断スイッチ灯 (赤)	55	→ (右) スwitch
16	消火栓灯 (赤)		保守スイッチ		非常放送遮断スイッチ	56	戻るスイッチ
17	連動用感知器灯 (赤)						