



GKF06741

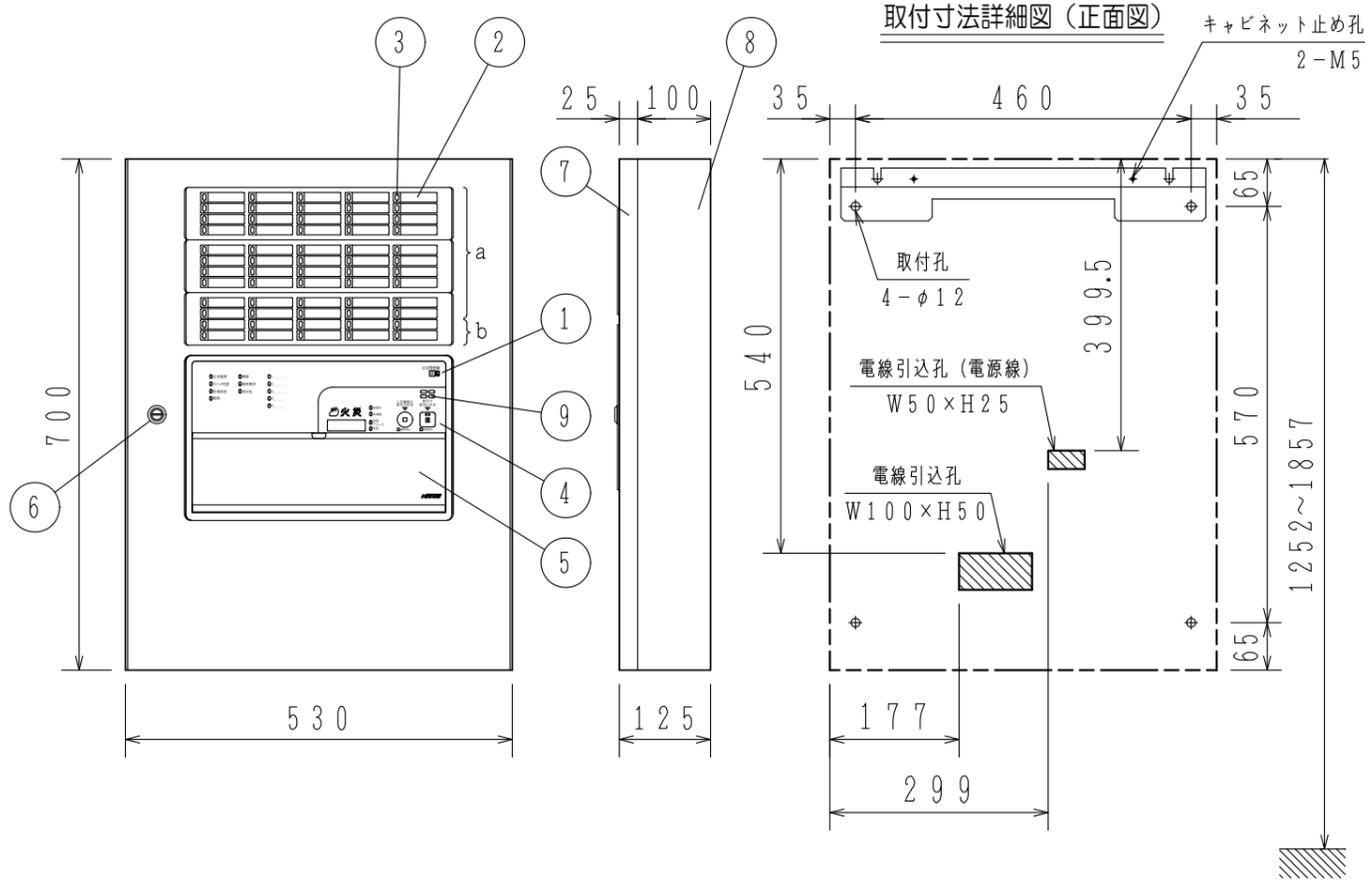

スイッチ操作部詳細図

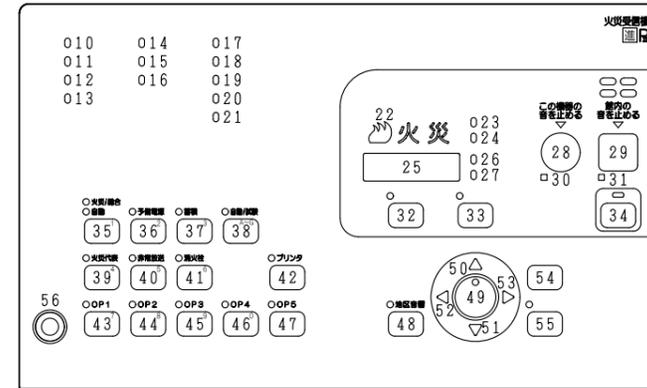

使用機器	型名	地区窓配列記号	移報接点数※
	FAPJ104S-B1-50L	a	25
	FAPJ104S-B1-50LT	a	45
	FAPJ104S-B1-60L	a, b	25
	FAPJ104S-B1-60LT	a, b	45

※20点まで(5点ごと)地区音響区有電圧移報出力として使用可

仕様

自動火災報知設備

- (1) 種別; P型1級火災受信機(蓄積式及び自動試験機能付)
- (2) 国検型式番号; 受第25~5号
- (3) 主電源; AC100V, 50/60Hz
- (4) 予備電源; 密閉型蓄電池内蔵 DC24V 1.65Ah
- (5) 回路電圧;
 - [感知器, 表示機回路] DC24V (定電圧)
 - [地区音響] DC24V (全波整流)
 - [制御, 表示回路] DC5V (定電圧)
 - [表示灯回路] AC24V
 - [蓄電池充電回路] DC48V (半波整流)
- (6) 消費電力; 警戒時最大約 40VA
作動時最大約 100VA [50L]
210VA [60L]

- (7) 機器接続個数
 - 回線毎のP-A-T感知器数および終端機器; 30個、終端抵抗 10kΩ 1/2W
 - 60個、終端感知器(アドレス60番に設定)
 - 59個、アドレス付終端器(アドレス60番固定)
 - ※炎感知器は20個、終端抵抗に限る
 - 最大P-A-T感知器数;
 - 回線数×30個(終端抵抗)/受信機
 - 回線数×59個(終端器)/受信機
 - 回線数×60個(終端感知器)/受信機
 - 地区音響; 50L; 45個, 60L; 60個 (DC24V, 10mAベル)
 - 表示灯; 14個(30V, 2Wランプ)
 - 56個(24V, 15mA LED)

- (8) 公称蓄積時間; 60秒
蓄積時間 熱感知器; 10秒 煙感知器; 60秒
- (9) 主音響装置; 音声警報, 後続再鳴動方式

- (10) 使用温度範囲; 0°C~40°C
- (11) 使用湿度範囲; 20~85%(RH) (結露なきこと)
- (12) 外部配線抵抗; 往復50Ω以下
- (13) 主材; t1.6(本体), t1.2(パネル) 鋼板
- (14) 仕上; 焼付塗装 ノーミホホワイト(NW) (マンセルN8.7半ツヤ近似色)
- (15) 質量; 約25kg
注) 蓄積式感知器は接続できません。

FAPJ104S-B1-50, 60L/LT型
P型1級火災受信機 外観図
蓄積式, 露出・壁掛型

発行 第1技術部火報管理課 縮尺

図番 FAPJ80079

能美防災株式会社

番号	名称	番号	名称	番号	名称	番号	名称
1	装置名称	17~	諸表示灯1~5(赤)	33	一括遮断スイッチ灯(赤)	41	消火栓遮断スイッチ灯(赤)
2	地区窓(M11シリーズ)	21			一括遮断スイッチ		消火栓遮断スイッチ
3	地区灯	22	火災灯(赤)	34	復旧スイッチ灯(黄)	42	プリンタ停止スイッチ灯(赤)
4	スイッチ操作部	23	蓄積中灯(赤)		復旧スイッチ		プリンタ停止スイッチ
5	スイッチカバー	24	発信機灯(青)	35	火災/総合(上段)/自動(下段)試験スイッチ灯(赤)	43~	オプションスイッチ灯1~5(赤)
6	ドライバー錠(タキゲンC-286-1)	25	デジタル表示灯(赤)		火災/総合/自動試験スイッチ	47	オプションスイッチ1~5
7	キャビネットパネル	26	回線, アドレス灯(赤)	36	予備電源試験スイッチ灯(赤)	48	地区音響一斉鳴動スイッチ灯(赤)
8	キャビネット本体	27	号室灯(青)		予備電源試験スイッチ	49	地区音響一斉鳴動スイッチ
9	音響孔	28	この機器の音を止めるスイッチ灯(赤)	37	蓄積解除スイッチ灯(赤)	49	設定/確認スイッチ灯(赤)
10	交流電源灯(緑[青緑])		この機器の音を止めるスイッチ		蓄積解除スイッチ	50	設定/確認スイッチ
11	スイッチ注意灯(赤)	29	館内の音を止めるスイッチ灯(赤)	38	自動/試験復旧スイッチ灯(赤)	51	↑(上)スイッチ
12	非常放送灯(赤)		館内の音を止めるスイッチ		自動/試験復旧スイッチ	52	↓(下)スイッチ
13	電話灯(赤)	30	この機器の音 連続停止灯(赤)	39	火災代表遮断スイッチ灯(赤)	53	←(左)スイッチ
14	異常灯(黄)	31	館内の音 連続停止灯(赤)		火災代表遮断スイッチ	54	→(右)スイッチ
15	操作無効灯(赤)	32	保守スイッチ灯(赤)		非常放送遮断スイッチ	54	戻るスイッチ
16	消火栓灯(赤)		保守スイッチ	40	非常放送遮断スイッチ	55	実行スイッチ灯(赤)
					非常放送遮断スイッチ		実行スイッチ