



GKF06997

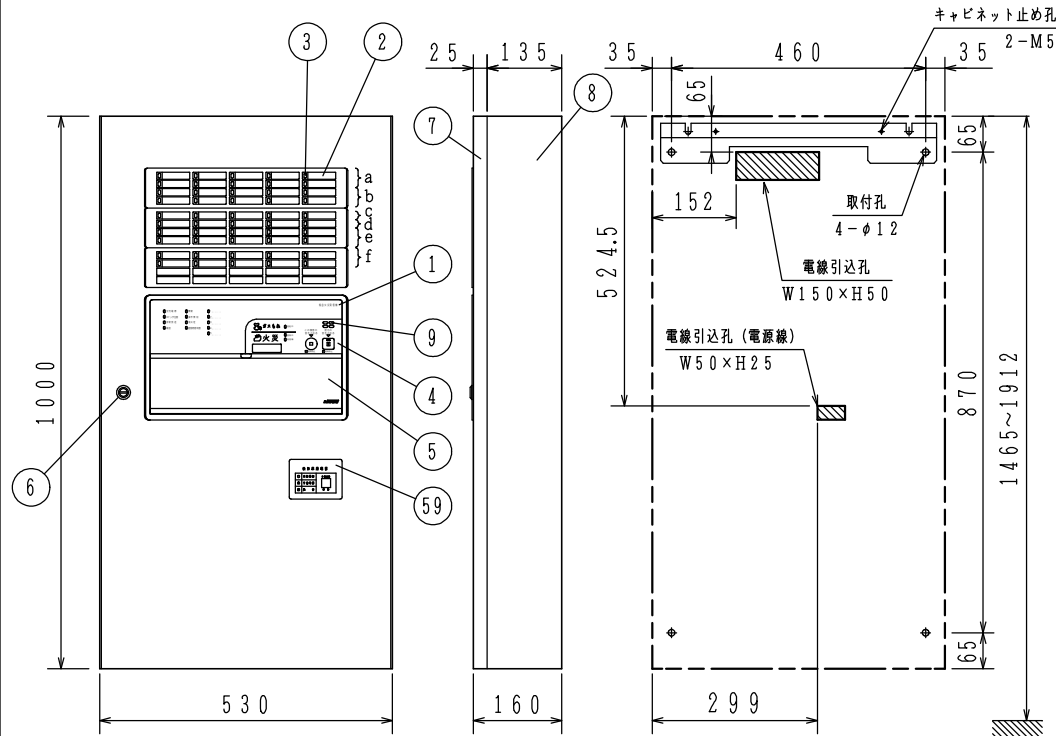

取付寸法詳細図 (正面図)

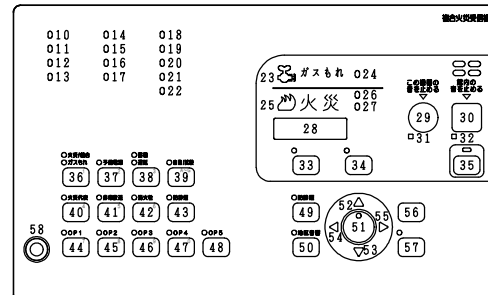

スイッチ操作部詳細図

使用機器	型名	火災/防排煙 回線数	ガスもれ 回線数	地区窓 配列記号	移報 接点数※
	FCSGJ104N-B34-15L	10/5	5	a, c	25
	FCSGJ104N-B34-15LT	10/5	5	a, c	45
	FCSGJ104N-B34-30L	20/10	10	a~d	25
	FCSGJ104N-B34-30LT	20/10	10	a~d	65
	FCSGJ104N-B34-40L	30/20	10	a~d, f	25
	FCSGJ104N-B34-40LT	30/20	10	a~d, f	65
	FCSGJ104N-B34-50L	40/20	10	a~f	25
	FCSGJ104N-B34-50LT	40/20	10	a~f	45

※20点まで(5点ごと)地区音響区有電圧移報出力として使用可

仕 様

自動火災報知設備

- (1) 種別: GP型1級複合火災受信機
 (2) 国検型式番号: 受第25~6号
 (3) 自主評定マーク使用許可番号: A-13-2
 (4) 主電源: AC100V, 50/60Hz
 (5) 予備電源: 密閉型蓄電池内蔵 DC24V
 15, 30L; 3.5Ah 40, 50L; 4Ah

- (6) 回路電圧:
 [感知器, 表示機回路] DC24V (定電圧)
 [地区音響, 自動閉鎖装置] DC24V (全波整流)
 [制御, 表示回路] DC5V (定電圧)
 [表示灯回路] AC24V
 [蓄電池充電回路] DC48V (半波整流)
 (7) 消費電力: 警戒時最大約110VA (15L)
 約130VA (30~50L)

- 作動時最大約280VA
 (8) ガスもれ検知器用電源: DC24V, 1A
 (予備電源: DC24V, 0.6Ah)
 (9) 非蓄積型煙感知器: 30個/1回線
 最大非蓄積型煙感知器数: 回線数×30個/受信機
 地区音響: 45個 (DC24V, 10mAペル)
 表示灯: 14個 (30V, 2Wランプ)
 56個 (24V, 15mA LED)
 ガスもれ検知器: 1個/回線 (中継器接続により、最大9個/回線)
 出力電流 (ガスもれ検知器用): 1A/受信機

- (10) 自動閉鎖装置: 2A/受信機
 (11) 公称蓄積時間: 60秒
 蓄積時間 熱感知器: 10秒 煙感知器: 60秒
 (12) 標準遅延時間: ガスもれ時 約40秒
 (13) 主音響装置: 音声警報, 後続再鳴動方式
 (14) 使用温度範囲: 0°C~40°C
 (15) 使用湿度範囲: 20~85% (RH) (結露なきこと)
 (16) 外部配線抵抗: 往復50Ω以下
 (17) 主材: t1.6 (本体), t1.2 (パネル) 鋼板
 (18) 仕上: 焼付塗装 ノーミホホワイト (NW)

- (19) 質量: 約29kg (15, 30L)
 約31kg (40, 50L)

- 注) 蓄積式感知器は接続できません。

FCSGJ104N-B34-15~50L/LT型
 GP型1級複合火災受信機 外観図
 蓄積式, 露出・壁掛型

発行 第1技術部火報管理課 縮尺 1/2
 図番 FCSGJ80097 ①

能美防災株式会社

番号	名 称	番号	名 称	番号	名 称	番号	名 称	番号	名 称
1	装置名称	18~22	諸表示灯1~5 (赤)	34	一括遮断スイッチ灯 (赤)	42	消火栓遮断スイッチ灯 (赤)	57	実行スイッチ灯 (赤)
2	地区窓 (M11シリーズ)				一括遮断スイッチ		消火栓遮断スイッチ		実行スイッチ
3	地区灯	23	ガスもれ灯 (黄)	35	復旧スイッチ灯 (黄)	43	防排煙遮断スイッチ灯 (赤)	58	電話ジャック
4	スイッチ操作部	24	遅延中灯 (赤)		復旧スイッチ		防排煙遮断スイッチ	59	ガスもれ検知器用電源
5	スイッチカバー	25	火災灯 (赤)	36	火災/総合/ガスもれ試験スイッチ灯 (赤)	44~48	オプションスイッチ灯1~5 (赤)		
6	ドライバー錠 (タケンC-286-1)	26	蓄積中灯 (赤)		火災/総合/ガスもれ試験スイッチ	49	オプションスイッチ1~5		
7	キャビネットパネル	27	発信機灯 (青)	37	予備電源試験スイッチ灯 (赤)		防排煙起動/復帰スイッチ灯 (赤)		
8	キャビネット本体	28	デジタル表示灯 (赤)		予備電源試験スイッチ		防排煙起動/復帰スイッチ		
9	音響孔	29	この機器の音を止めるスイッチ	38	蓄積/遅延解除スイッチ灯 (赤)	50	地区音響一斉鳴動スイッチ灯 (赤)		
10	交流電源灯 (緑[青緑])				蓄積/遅延解除スイッチ		地区音響一斉鳴動スイッチ		
11	スイッチ注意灯 (赤)	30	館内の音を止めるスイッチ灯 (赤)	39	自動/試験復旧スイッチ灯 (赤)	51	設定/確認スイッチ		
12	非常放送灯 (赤)				自動/試験復旧スイッチ	52	↑ (上) スイッチ		
13	電話灯 (赤)	31	この機器の音 連続停止灯 (赤)	40	火災代表遮断スイッチ灯 (赤)	53	↓ (下) スイッチ		
14	異常灯 (黄)	32	館内の音 連続停止灯 (赤)		火災代表遮断スイッチ	54	← (左) スイッチ		
15	操作無効灯 (赤)	33	保守スイッチ灯 (赤)	41	非常放送遮断スイッチ灯 (赤)	55	→ (右) スイッチ		
16	消火栓灯 (赤)		保守スイッチ		非常放送遮断スイッチ	56	戻るスイッチ		
17	連動用感知器灯 (赤)								