



GKF06743

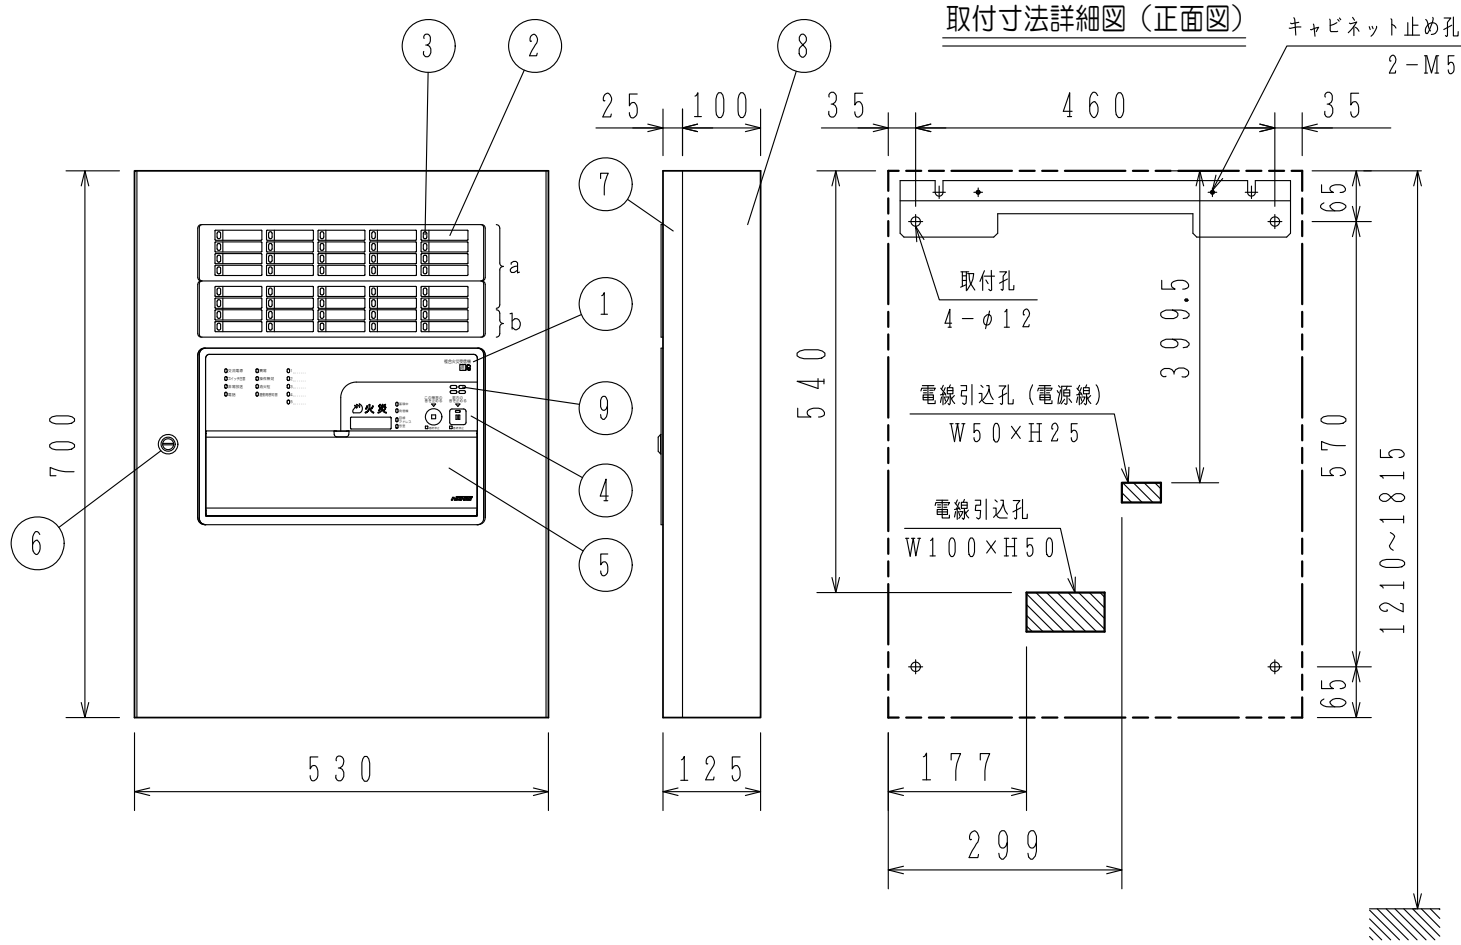

スイッチ操作部詳細図

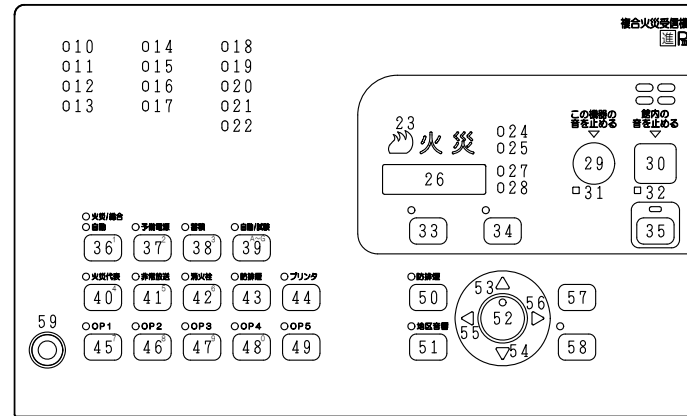

使用機器	型名	火災/防排煙回線数	地区窓配列記号	移報接点数※
	FCSJ104S-B1-30L/LM	30/20	a	25
	FCSJ104S-B1-30LT	30/20	a	65
	FCSJ104S-B1-40L/LM	40/20	a, b	25
	FCSJ104S-B1-40LT	40/20	a, b	65

※20点まで(5点ごと)地区音響区有電圧移報出力として使用可

仕様

自動火災報知設備

- (1) 種別; P型1級複合火災受信機(蓄積式及び自動試験機能付)
- (2) 国検型式番号; 受第25~5号
- (3) 自主評定マーク使用許可番号; A-13-3
- (4) 主電源; AC100V, 50/60Hz
- (5) 予備電源; 密閉型蓄電池内蔵 DC24V  
30L; 35Ah, 40L; 4Ah
- (6) 回路電圧;  
〔感知器, 表示機回路〕DC24V(定電圧)  
〔地区音響, 自動閉鎖装置〕DC24V(全波整流)  
〔制御, 表示回路〕DC5V(定電圧)  
〔表示灯回路〕AC24V  
〔蓄電池充電回路〕DC48V(半波整流)
- (7) 消費電力; 警戒時最大約 60VA  
作動時最大約 210VA

- (8) 機器  
接続  
個数  
回線毎のP-A-T感知器数および終端機器;  
30個、終端抵抗 10kΩ 1/2W  
60個、終端感知器(アドレス60番に設定)  
59個、アドレス付終端器(アドレス60番固定)  
※炎感知器は20個、終端抵抗に限る  
最大P-A-T感知器数;  
回線数×30個(終端抵抗)/受信機  
回線数×59個(終端器)/受信機  
回線数×60個(終端感知器)/受信機  
地区音響; 45個(DC24V, 10mAベル)  
表示灯; 14個(30V, 2Wランプ)  
56個(24V, 15mA LED)

- (9) 自動閉鎖装置; 2A/受信機
- (10) 公称蓄積時間; 60秒  
蓄積時間 熱感知器; 10秒 煙感知器; 60秒
- (11) 主音響装置; 音声警報, 後続再鳴動方式
- (12) 使用温度範囲; 0°C~40°C
- (13) 使用湿度範囲; 20~85%(RH)(結露なきこと)
- (14) 外部配線抵抗; 往復50Ω以下
- (15) 主材; t1.6(本体), t1.2(パネル)鋼板
- (16) 仕上; 焼付塗装 ノーミホホワイト(NW)  
(マンセルN8.7半ツヤ近似色)
- (17) 質量; 約27kg  
注) 蓄積式感知器は接続できません。

FCSJ104S-B1-30, 40L/LT/LM型  
P型1級複合火災受信機 外観図  
蓄積式, 露出・壁掛型

発行 第1技術部火報管理課 縮尺   
図番 FCSJ80081   
能美防災株式会社

番号	名称	番号	名称	番号	名称	番号	名称
1	装置名称	18~	諸表示灯1~5(赤)	34	一括遮断スイッチ灯(赤)	42	消火栓遮断スイッチ灯(赤)
2	地区窓(M11シリーズ)	22			一括遮断スイッチ		消火栓遮断スイッチ
3	地区灯	23	火災灯(赤)	35	復旧スイッチ灯(黄)	43	防排煙遮断スイッチ灯(赤)
4	スイッチ操作部	24	蓄積中灯(赤)		復旧スイッチ		防排煙遮断スイッチ
5	スイッチカバー	25	発信機灯(青)	36	火災/総合(上段)/自動(下段)試験スイッチ灯(赤)	44	プリンタ停止スイッチ灯(赤)
6	ドライバー錠(タキゲンC-286-1)	26	デジタル表示灯(赤)		火災/総合/自動試験スイッチ	45~	プリンタ停止スイッチ
7	キャビネットパネル	27	回線・アドレス灯(赤)	37	予備電源試験スイッチ灯(赤)	49	オプションスイッチ灯1~5(赤)
8	キャビネット本体	28	号室灯(青)		予備電源試験スイッチ	49	オプションスイッチ1~5
9	音響孔	29	この機器の音を止めるスイッチ灯(赤)	38	蓄積解除スイッチ灯(赤)	50	防排煙起動/復帰スイッチ灯(赤)
10	交流電源灯(緑[青緑])		この機器の音を止めるスイッチ		蓄積解除スイッチ		防排煙起動/復帰スイッチ
11	スイッチ注意灯(赤)	30	館内の音を止めるスイッチ灯(赤)	39	自動/試験復旧スイッチ灯(赤)	51	地区音響一斉鳴動スイッチ灯(赤)
12	非常放送灯(赤)		館内の音を止めるスイッチ		自動/試験復旧スイッチ		地区音響一斉鳴動スイッチ
13	電話灯(赤)	31	この機器の音 連続停止灯(赤)	40	火災代表遮断スイッチ灯(赤)	52	設定/確認スイッチ灯(赤)
14	異常灯(黄)	32	館内の音 連続停止灯(赤)		火災代表遮断スイッチ		設定/確認スイッチ
15	操作無効灯(赤)	33	保守スイッチ灯(赤)	41	非常放送遮断スイッチ灯(赤)	53	↑(上)スイッチ
16	消火栓灯(赤)		保守スイッチ		非常放送遮断スイッチ	54	↓(下)スイッチ
17	連動用感知器灯(赤)					55	←(左)スイッチ