



地区窓詳細図

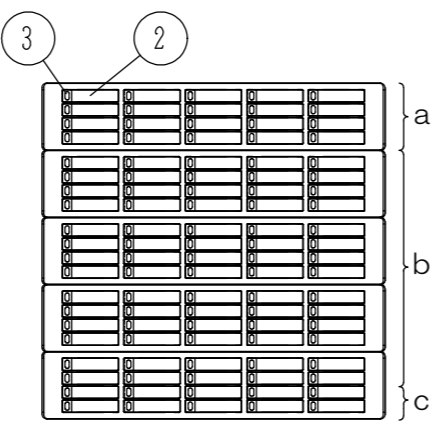

A: 電線引込孔 2-470×135角穴  
 B: 本体取付孔 2-φ15  
 C: 本体取付孔 4-φ18

スイッチ操作部詳細図

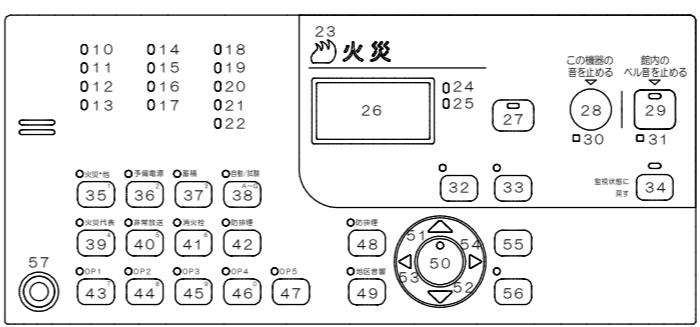

使用機器	型名	最大回線数 (地区窓数)	防排煙最大 回線数	地区窓 配列記号	移報※ 接点数
	FCSJ106S-J3A-70LM	70	40	b	25
	FCSJ106S-J3A-100LM	100	50	a~c	25

※20点まで(5点ごと)地区音響区有電圧移報出力として使用可

仕様

自動火災報知設備

- (1) 種別; P型1級複合火災受信機 (蓄積式及び自動試験機能付)
  - (2) 国検型式番号; 受第2023~14号
  - (3) 自主評定マーク使用許可番号; A-23-4
  - (4) 主電源; AC100V±10%, 50/60Hz
  - (5) 予備電源; 密閉形蓄電池内蔵 DC24V 6Ah
  - (6) 回路電圧;  
 [感知器, 表示機回路] DC24V (定電圧)  
 [地区音響, 自動閉鎖装置] DC24V (全波整流)  
 [制御, 表示回路] DC5V, 3.3V (定電圧)  
 [表示灯回路] AC24V  
 [蓄電池充電回路] DC48V (半波整流)
  - (7) 消費電力; 警戒時最大約 60VA  
 作動時最大約 210VA
  - (8) 機器  
 接続  
 個数  
 回線毎のP-A-T感知器数および終端機器;  
 30個、終端抵抗 10kΩ 1/2W  
 60個、終端感知器 (アドレス60番に設定)  
 59個、アドレス付終端器 (アドレス60番固定)  
 ※炎感知器は20個  
 ※旧P-A-T感知器は接続数や終端処理に制限があります  
 最大P-A-T感知器数;  
 回線数×30個 (終端抵抗) / 受信機  
 回線数×59個 (アドレス付終端器) / 受信機  
 回線数×60個 (終端感知器) / 受信機  
 地区音響; 60個 (DC24V, 10mAペル)  
 表示灯; 14個 (30V, 2Wランプ)  
 56個 (24V, 15mA LED)
  - (9) 自動閉鎖装置; 2A/受信機
  - (10) 公称蓄積時間; 60秒  
 蓄積時間 熱感知器; 10秒 煙感知器; 60秒
  - (11) 主音響装置; 音声警報, 後続再鳴動方式
  - (12) 使用温度範囲; 0℃~40℃
  - (13) 使用湿度範囲; 20%~85% (RH) (結露なきこと)
  - (14) 外部配線抵抗・容量;  
 配線抵抗; 往復50Ω以下、線間容量; 0.5μF以下
  - (15) 主材; t1.6 鋼板
  - (16) 仕上; 焼付塗装 ノーミホワイト (NW)  
 (マンセルN8.7半ツヤ近似色)
  - (17) 質量; 約83kg  
 注) 蓄積式感知器は接続できません。
- FCSJ106S-J3A-70, 100LM型  
 P型1級複合火災受信機 外観図  
 蓄積式, 露出・自立型
- 発行 第1技術部火報管理課 縮尺 1/20
- 図番 FCSJ80150
- 能美防災株式会社

番号	名称	番号	名称	番号	名称	番号	名称
1	装置名称	16	消火栓灯 (赤)	31	館内の音 連続停止灯 (赤)	39	火災代表遮断スイッチ灯 (赤)
2	地区窓 (M12シリーズ)	17	連動用感知器灯 (赤)	32	保守スイッチ灯 (赤)		火災代表遮断スイッチ
3	地区灯	18~	諸表示灯1~5 (赤)		保守スイッチ	40	非常放送遮断スイッチ灯 (赤)
4	スイッチ操作部	22		33	一括遮断スイッチ灯 (赤)		非常放送遮断スイッチ
5	スイッチカバー	23	火災灯 (赤)		一括遮断スイッチ	41	消火栓遮断スイッチ灯 (赤)
6	ハンドル (タガンA-160-A-1-2)	24	蓄積中灯 (赤)	34	復旧スイッチ灯 (黄)		消火栓遮断スイッチ
7	キャビネットパネル	25	発信機灯 (青)		復旧スイッチ	42	防排煙遮断スイッチ灯 (赤)
8	キャビネット本体	26	液晶表示部 (LCD)	35	火災・他試験スイッチ灯 (赤)		防排煙遮断スイッチ
9	音響孔	27	ガイドスイッチ灯 (赤)		火災・他試験スイッチ	43~	オプションスイッチ灯1~5 (赤)
10	交流電源灯 (青緑)		ガイドスイッチ	36	予備電源試験スイッチ灯 (赤)	47	オプションスイッチ1~5
11	スイッチ注意灯 (赤)	28	この機器の音を止めるスイッチ灯 (赤)		予備電源試験スイッチ	48	防排煙起動/復帰スイッチ灯 (赤)
12	非常放送灯 (赤)		この機器の音を止めるスイッチ	37	蓄積解除スイッチ灯 (赤)		防排煙起動/復帰スイッチ
13	電話灯 (赤)	29	館内の音を止めるスイッチ灯 (赤)		蓄積解除スイッチ	49	地区音響一斉鳴動スイッチ灯 (赤)
14	異常灯 (黄)		館内の音を止めるスイッチ	38	自動/試験復旧スイッチ灯 (赤)		地区音響一斉鳴動スイッチ
15	操作無効灯 (赤)	30	この機器の音 連続停止灯 (赤)		自動/試験復旧スイッチ		