



22.10.


埋込ボックス使用の場合

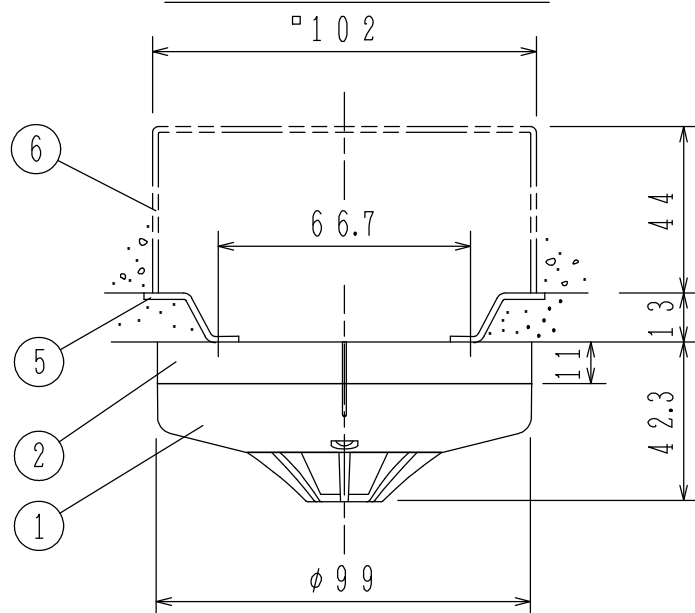

露出ボックス使用の場合

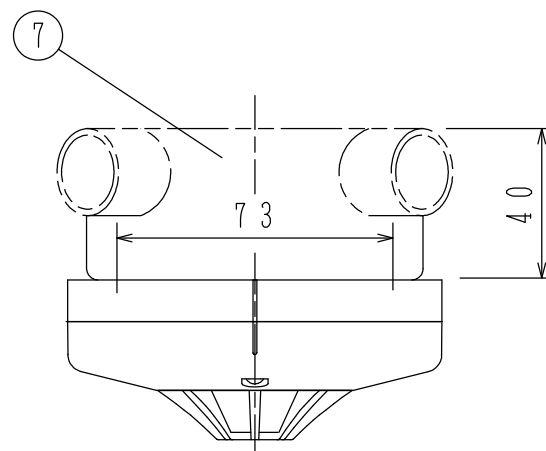

接続図

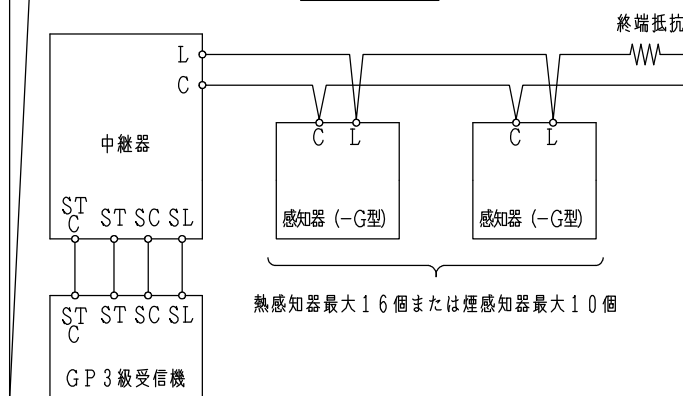

熱感知器最大16個または煙感知器最大10個

仕様

- (1) 種別；差動式スポット型感知器，試験機能付，2種，
露出型
 - (2) 国検型式番号；感第27～5号
 - (3) 定格電圧，電流；DC12V，70mA
 - (4) 確認灯；赤色発光ダイオード
 - (5) 感熱素子；サーミスタ
 - (6) 接続可能中継器；FRM014シリーズ，FRMJ001型
および当社指定中継器（遠隔試験機能付）
 - (7) 復旧方式；自己復旧型（熱がなくなると自動復旧）
 - (8) 使用温度範囲；-10℃～50℃
 - (9) 主材；（本体）ポリカーボネート系樹脂（ライトグレー）
（ベース）ポリカーボネート系樹脂（ライトグレー）
 - (10) 質量；約103g（ベース含む）
 - (11) 感知器ヘッド型名；FDPJ214-D-G
 - (12) 適合ベース；FZB013-2、FZB018-2、FZBJ014-R-2
 - (13) 適合ボックス
a) 埋込ボックス
（1）中形四角アウトレットボックス 浅形
JIS C 8340 (102×102×44)
（2）塗代カバー JIS C 8340 ⑤
b) 露出ボックス
丸形露出ボックス JIS C 8340 (呼び19, 25)
- (注) 差動式スポット型感知器は急激な温度上昇により動作する原理です。エアコン等の温風が原因で動作する場合がありますので、影響がない場所への移設や種別変更を推奨いたします。
種別変更する場合は所轄消防への確認が必要です。

FDPJ214-R-G型

差動式スポット型感知器

共同住宅用遠隔試験機能付，露出型

発行 第1技術部火報管理課 縮尺 1/20

図番 FDPJ60309 1

能美防災株式会社

番号	名称	番号	名称	番号	名称	番号	名称
1	感知器ヘッド（本体）	4	種別表示シール 灰（金輪）	7	露出ボックス		
2	露出型ベース	5	塗代カバー				
3	確認灯	6	中形四角アウトレットボックス浅形				