

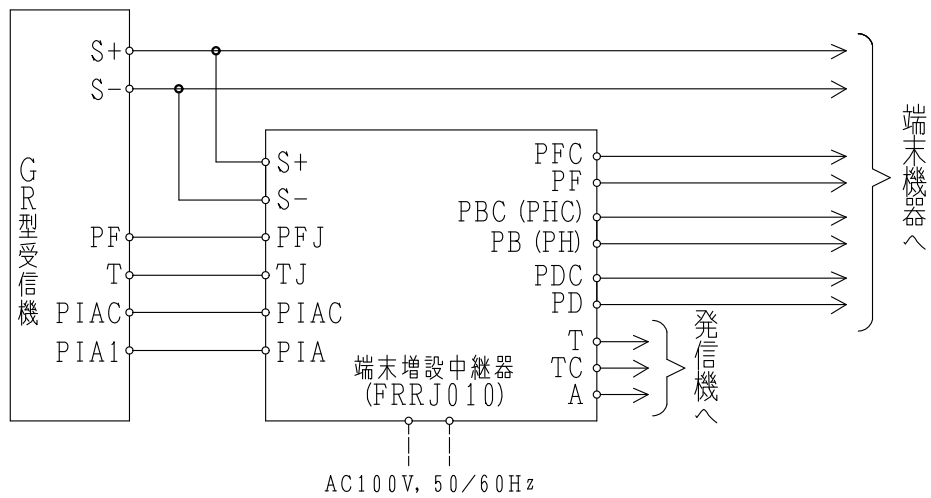


接 続 図

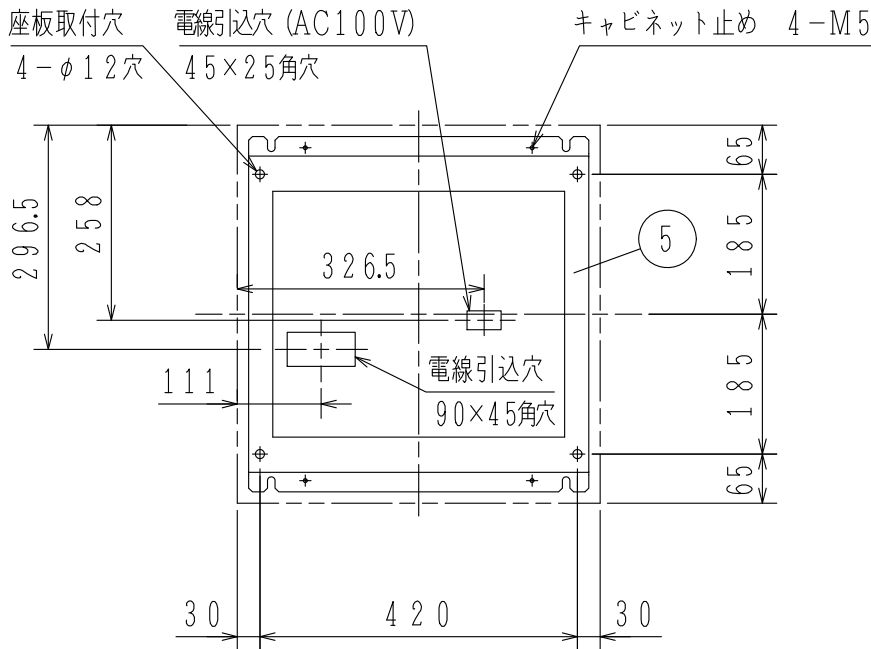

※：受信機電源と端末増設中継器電源が混線しなければ、受信機電源も併用可能です。
※：本中継器を非常電話用として使用する場合は、端子に付属のシールを上貼りし、端子名称をPBC, PB→PHC, PHにします。

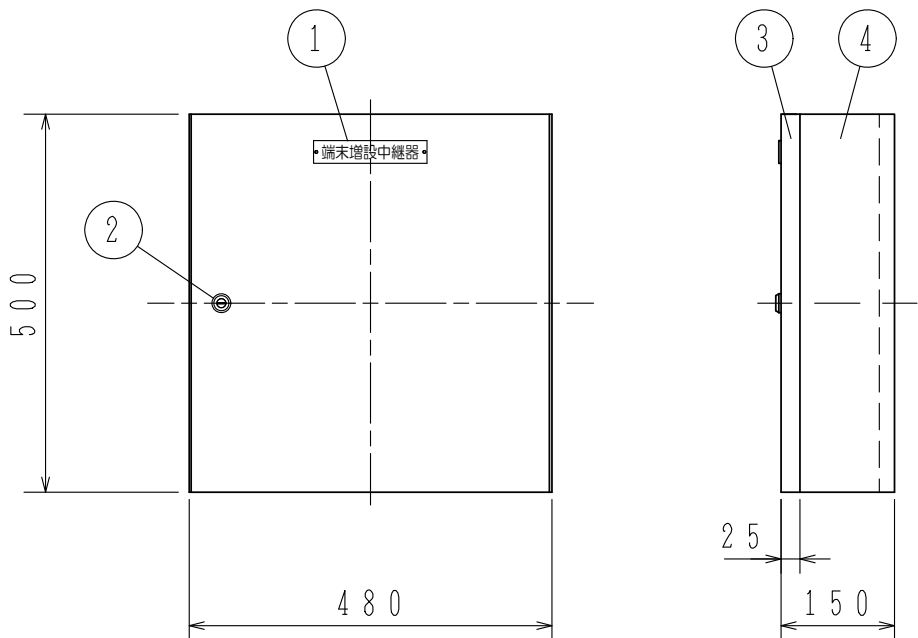

座板取付図（正面）

仕 様

- (1) 種別：中継器（自動試験機能付）
- (2) 構造：露出，壁掛型
- (3) 国検型式番号：中第29～14号
- (4) 主電源：AC100V±10% 50/60Hz
- (5) 予備電源：密閉形蓄電池内蔵 DC24V, 10AH
- (6) 回路電圧：
 - 〔感知器，地区音響／非常電話 防排煙装置〕DC24V（定電圧）
 - 〔発信機線，保守電話線〕DC24V（定電圧）
 - 〔室外表示用線，表示灯用線〕DC24V（定電圧）
 - 〔主信号線〕DC24V（定電圧）
- (7) 消費電力：（警戒時）最大約160VA、（作動時）最大約330VA
- (8) 機能：感知器用／地区音響用または非常電話用／
防排煙用中継器／室外表示灯／表示灯への電源供給／
発信機入力／保守電話接続
- (9) アドレス数：1アドレス／1台（ロータリースwitchにて設定）
- (10) 外部接続方法：差し込み端子，
接続可能電線サイズ 単線：φ0.4～1.6mm
- (11) 接続可能受信機・主中継器（リンクモジュール）：
R-26シリーズ
- (12) 受信機への接続数：最大2台／1系統
最大20台／受信機
- (13) 端末機器接続数：
 - 1. 感知器用中継器のみ接続時
〔P型自動試験機能付感知器〕
感知器：9000個，4FPB中継器：185台
 - 2. 感知器・地区音響装置または非常電話・防排煙用中継器接続時
〔一般型煙感知器〕（4FPB中継器を使用しない場合の個数）
感知器：10800個，4F中継器：360台
〔P型自動試験機能付感知器〕（4F中継器を使用しない場合の個数）
感知器：4500個，4FPB中継器：45台
〔地区音響装置（地区音響用中継器）〕80台 ※1
〔非常電話子機（EA3中継器）〕900台（300台）※1
〔自動閉鎖装置（防排煙用中継器）〕
DC24V, 2A以下（600台）
〔排煙口手動開放装置 通電灯〕
80個（DC24V, 15mA／個）
1～2共通
〔表示灯〕DC24V, 0.6A
（15mA LED40個，30V 2W ランプ10個）
〔室外表示灯〕DC24V, 0.15A
- (14) 環境条件：使用温度範囲 -10℃～50℃
使用湿度範囲 20%～85%（RH）
（結露なきこと）
- (15) 主材：鋼板 t1.2
- (16) 仕上：焼付塗装 ノーミホホワイト（NW）
（マンセルN8.7 半ツヤ近似色）
- (17) 質量：約23kg

※1 地区音響装置と非常電話子機はどちらかのみ接続

FRRJ010-R-S型
端末増設中継器（自動試験機能付）
外 観 図

発 行	第1 技術部火報管理課	縮尺	λ
図番	FRRJ8195		◇1
能 美 防 災 株 式 有 限 公 司			

番号	名 称	番号	名 称
1	装置銘板	4	キャビネット本体
2	ドライバー錠（タキゲンC-286-1）	5	取付用座板
3	キャビネット扉		