

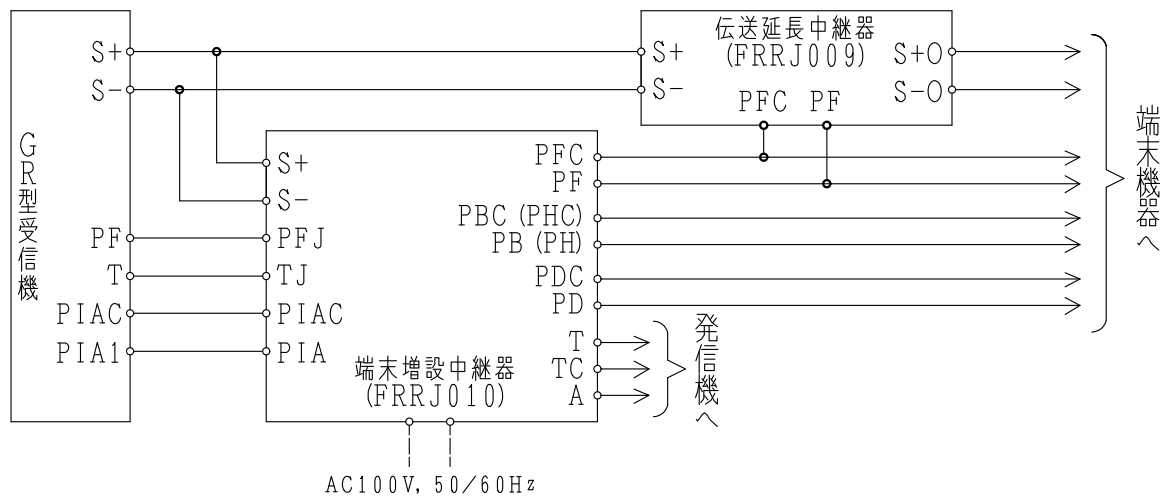
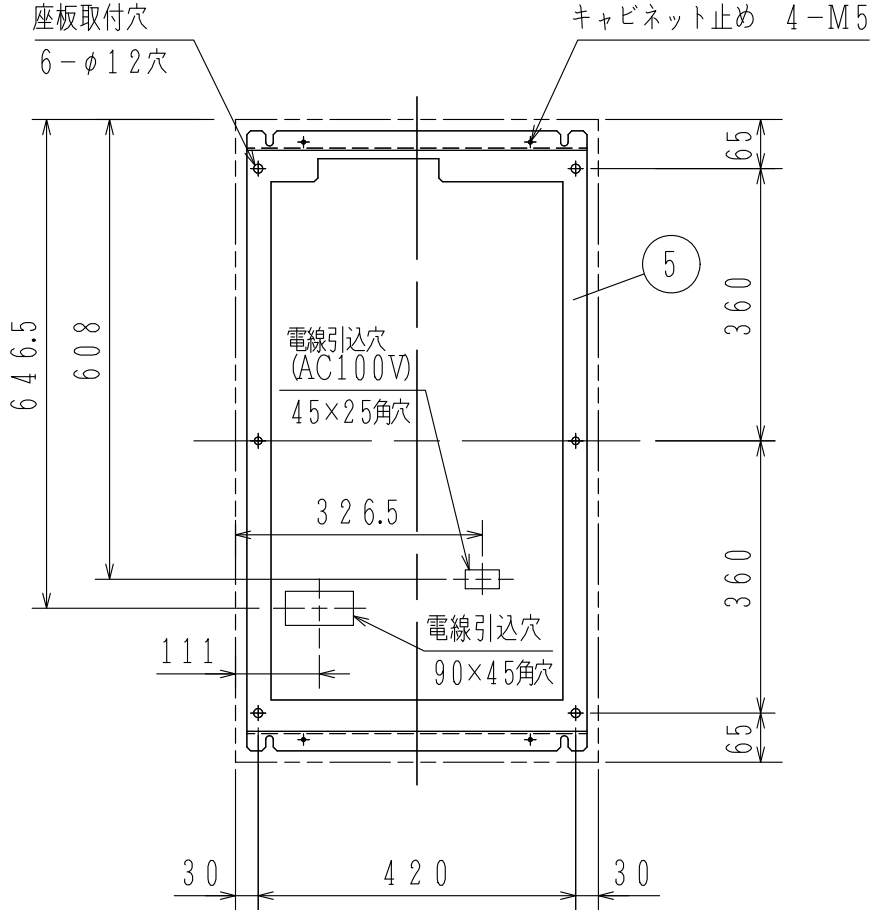


接 続 図

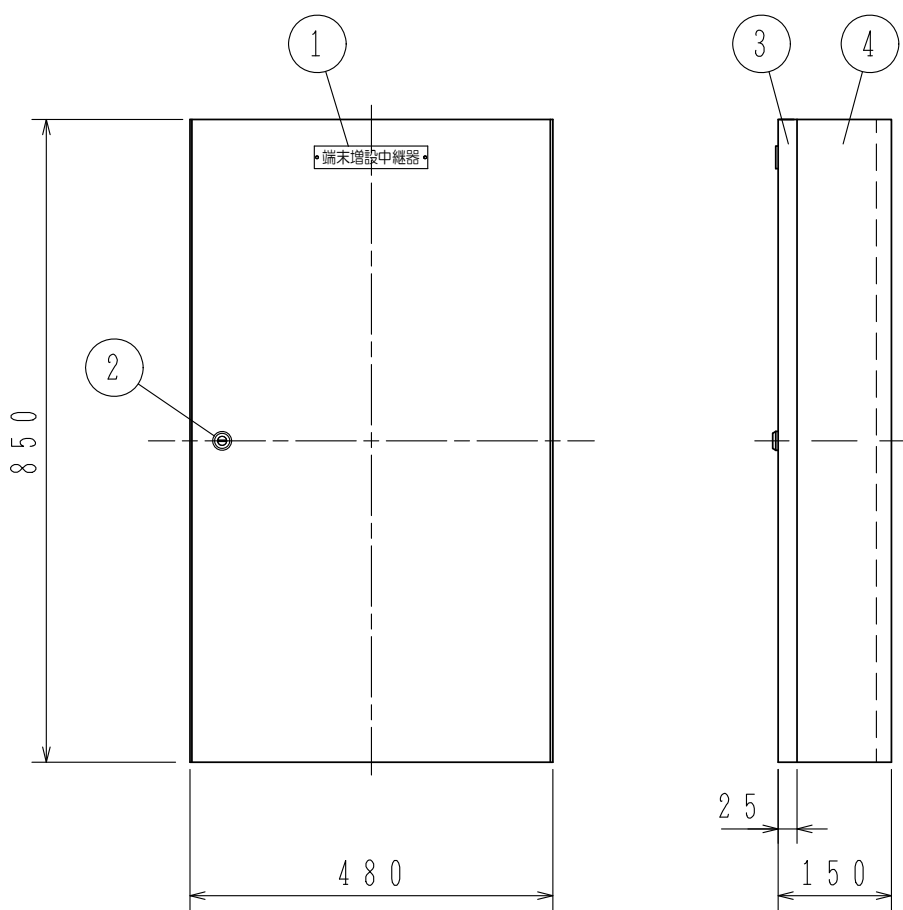

※：受信機電源と端末増設中継器電源が混線しなければ、受信機電源も併用可能です。
※：本中継器を非常電話用として使用する場合は、端子に付属のシールを上貼りし、端子名称をPBC、PB→PHC、PHにします。

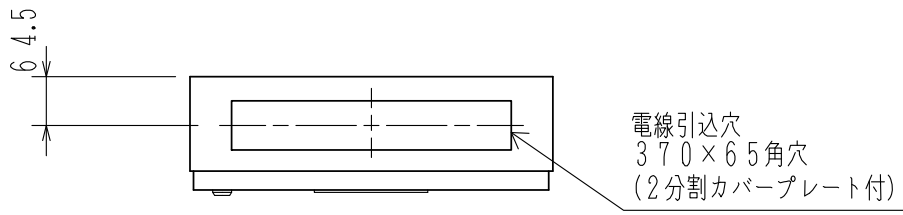

座板取付図（正面）

仕 様

- (1) 種別：中継器（自動試験機能付）
- (2) 構造：露出、壁掛型
- (3) 国検型式番号：中第29～14号
- (4) 主電源：AC100V±10%、50/60Hz
- (5) 予備電源：密閉形蓄電池内蔵 DC24V、10AH
- (6) 回路電圧：
 - 〔感知器、地区音響/非常電話、防排装置〕 DC24V（定電圧）
 - 〔発信機線、保守電話線〕 DC24V（定電圧）
 - 〔室外表示用線、表示灯用線〕 DC24V（定電圧）
 - 〔主信号線〕 DC24V（定電圧）
- (7) 消費電力：（警戒時）最大約160VA、（作動時）最大約330VA
- (8) 機能：感知器用/地区音響用または非常電話用/
 - 防排運用中継器/室外表示灯/表示灯への電源供給/
 - 発信機入力/保守電話接続
- (9) アドレス数：1アドレス/1台（ロータリースイッチにて設定）
- (10) 外部接続方法：差し込み端子、
 - 接続可能電線サイズ 単線：φ0.4～1.6mm
- (11) 接続可能受信機・主中継器（リンクモジュール）：R-26シリーズ
- (12) 受信機への接続数：最大2台/1系統、最大20台/受信機
- (13) 端末機器接続数：
 - 1. 感知器用中継器のみ接続時
 - 〔P型自動試験機能付感知器〕
 - 感知器：9000個、4FPB中継器：185台
 - 2. 感知器・地区音響装置または非常電話・防排運用中継器接続時
 - 〔一般型煙感知器〕（4FPB中継器を使用しない場合の個数）
 - 感知器：10800個、4F中継器：360台
 - 〔P型自動試験機能付感知器〕（4F中継器を使用しない場合の個数）
 - 感知器：4500個、4FPB中継器：45台
 - 〔地区音響装置（地区音響用中継器）〕 80台 ※1
 - 〔非常電話子機（EA3中継器）〕 900台（300台）※1
 - 〔自動閉鎖装置（防排運用中継器）〕
 - DC24V、2A以下（600台）
 - 〔排煙口手動開放装置 通電灯〕
 - 80個（DC24V、15mA/個）
 - 3. 伝送延長中継器2台接続時
 - 〔一般型煙感知器〕（4FPB中継器を使用しない場合の個数）
 - 感知器：3000個、4F中継器：75台
 - 〔P型自動試験機能付感知器〕
 - 感知器：6000個、4FPB中継器：56台
 - 〔地区音響装置（地区音響用中継器）〕 60台 ※1
 - 〔非常電話子機（EA3中継器）〕 900台（300台）※1
 - 〔自動閉鎖装置（防排運用中継器）〕
 - DC24V、2A以下（400台）
 - 〔排煙口手動開放装置 通電灯〕
 - 30個（DC24V、15mA/個）
- 1～3共通
 - 〔表示灯〕 DC24V、Q6A
 - （15mA LED40個、30V 2W ランプ10個）
 - 〔室外表示灯〕 DC24V、Q15A
- (14) 環境条件：使用温度範囲 -10℃～50℃
 - 使用湿度範囲 20%～85% (RH)
 - （結露なきこと）
- (15) 主材：鋼板 t 1.2
- (16) 仕上：焼付塗装 ノーモホワイト (NW)
- （マンセルN8.7 半ツヤ近似色）
- (17) 質量：約29kg

FRRJ010-R-M型
端末増設中継器（自動試験機能付）
外 観 図

発 行 第1技術部火報管理課 縮尺 1/2
図 番 FRRJ8196 ①
能 美 防 災 株 式 有 限 公 司

番号	名 称	番号	名 称
1	装置銘板	4	キャビネット本体
2	ドライバー錠（タキゲンC-286-1）	5	取付用座板
3	キャビネット扉		