


GKF06622

適用中継器盤名称

計 台

仕 様

- (1) 種別：中継器盤
- (2) 構造：露出，壁掛型
- (3) 中継器収納数：最大5個
※2個サイズ中継器は2個分のスペースを要します。
- (4) 材質：t 1.6鋼板
- (5) 仕上：焼付塗装 ノーミホホワイト (NW)
(マンセルN8.7半ツヤ近似色)
- (6) 質量：約13kg

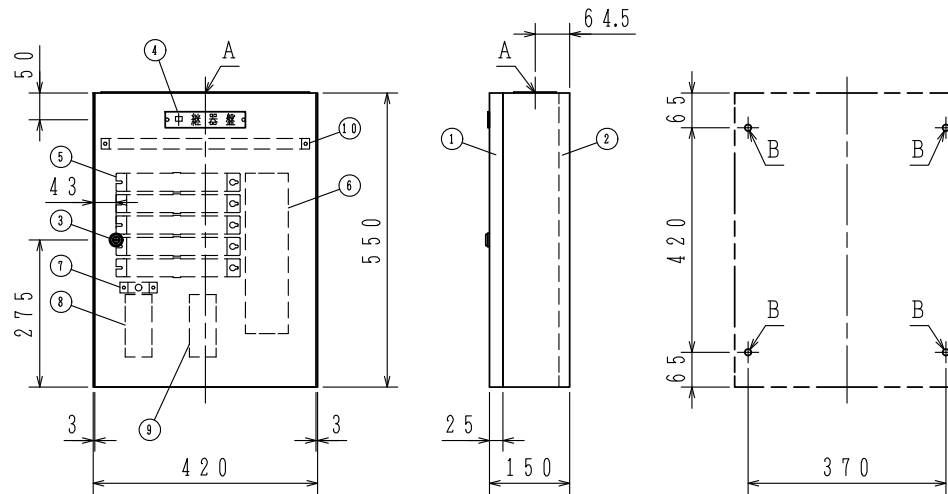

※上図は正面からの透視図

A：電線引込穴 370×65角穴 (2分割カバープレート付)
B：キャビネット取付穴 4-φ12穴

FXRJ001B-R-5型

中継器盤 (5個用，露出型)

外 観 図

番号	名 称	番号	名 称	番号	名 称	番号	名 称	番号	名 称	番号	名 称
1	キャビネットパネル	4	装置銘板 (ナイロンリベット止め)	6	配線ダクト	10	外線束線台				
2	キャビネット本体			7	電話ジャック						
3	ドライバー錠 タキゲン C-286-1	5	R-24/R-26用 中継器	8	幹線用端子台						
				9	中継用端子台						

発行 第1技術部火報管理課 縮尺 1/2

図番 FXRJ6143 ③

能美防災株式会社