


GKF06624

適用中継器盤名称

計 台

## 仕 様

- (1) 種別：中継器盤  
 (2) 構造：露出，壁掛型  
 (3) 中継器収納数：最大15個  
 ※2個サイズ中継器は2個分のスペースを要します。  
 (4) 材質：t 1,6鋼板  
 (5) 仕上：焼付塗装 ノーミホホワイト (NW)  
 (マンセルN8,7半ツヤ近似色)  
 (6) 質量：約25kg

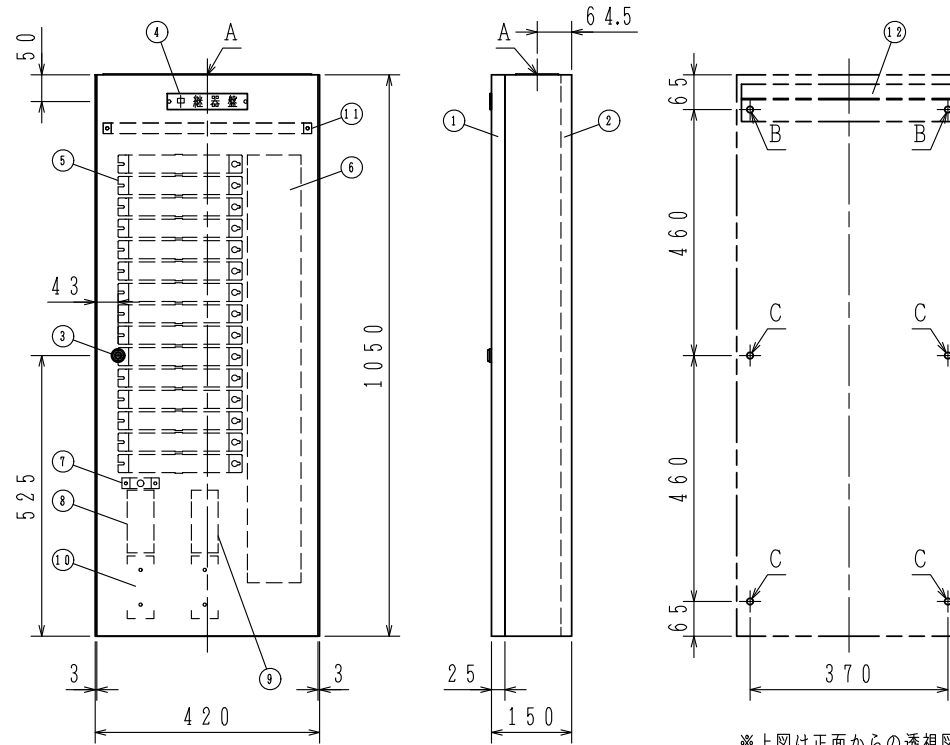

※上図は正面からの透視図

A：電線引込穴 370×65角穴 (2分割カバープレート付)  
 B：キャビネット取付金具取付穴 2-φ12穴  
 C：キャビネット取付穴 4-φ12穴

FXRJ001B-R-15型

中継器盤 (15個用，露出型)

外 観 図

番号	名 称	番号	名 称	番号	名 称	番号	名 称	番号	名 称	番号	名 称
1	キャビネットパネル	4	装置銘板 (ナイロンリベット止め)	6	配線ダクト	10	端子台取付スペース (2個)				
2	キャビネット本体			7	電話ジャック	11	外線束線台				
3	ドライバー錠 タキゲン C-286-1	5	R-24/R-26用 中継器	8	幹線用端子台	12	キャビネット取付用金具				
				9	中継用端子台						

発行 第1技術部火報管理課 縮尺 ⅓  
 図番 FXRJ6145 ③  
 能美防災株式会社