

仕	様	縮尺
---	---	----

火災報知機

(1) 種別：消火栓始動スイッチ

埋込型

(2) 主材：プレート t1.2 鋼板

(3) 仕上：赤色メラミン焼付塗装

(4) 電源：AC100V, 200V

(5) 埋込ボックス：JIS-C-8336


大形四角アウトレットボックス深形

119 × 119 × 54

(6) 塗代カバー：JIS-C-8339 ①

スイッチカバー 2ヶ用

(7) 結線

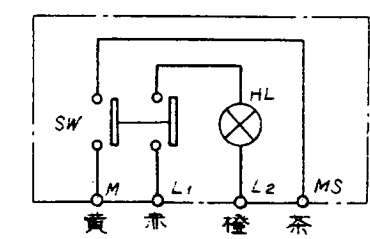


能美防災株式会社

発行	技術部管理課
----	--------

FMH055-A200型 押釦スイッチ

図番	FMH-6040
----	----------

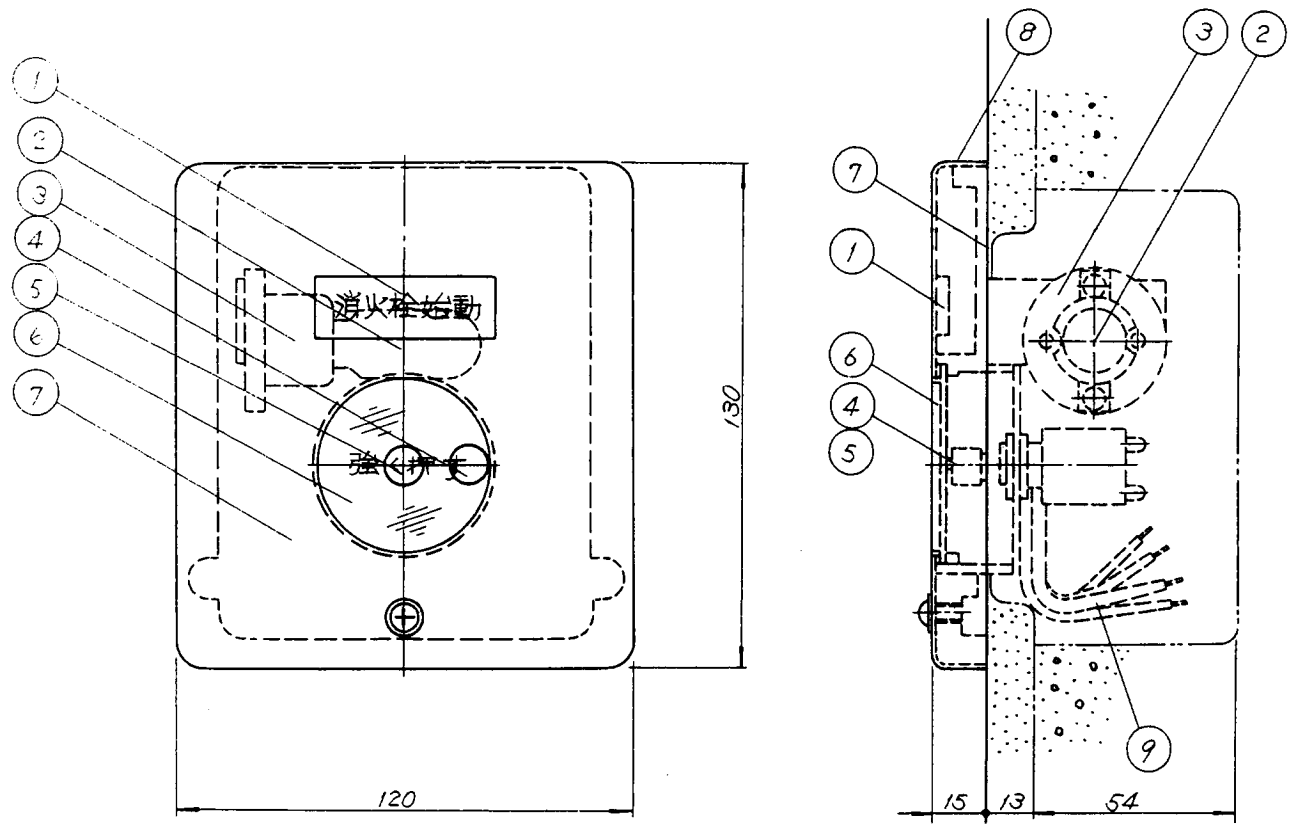

番号	名 称	番号	名 称	番号	名 称	番号	名 称
1	装 置 銘 板	4	押釦スイッチ (OFF)	7	部 品 取 付 板		
2	応 答 表 示 灯	5	押釦スイッチ (ON)	8	プ レ ー ト		
3	ランプ ソケット	6	フレキシガラス	9	リ ー ド 線		