


仕 様

火災報知設備

- (1) 種別； 室外表示灯, ホックス取付型
- (2) 主材； (表示灯カバー) ポリプロピレン 半透明
(カバープレート) 自消性ACS樹脂アイボリー
(縁 枠) ポリカーボネート樹脂, アイボリー
- (3) 表示灯； 赤色発光ダイオード
最大定格電流 50mA (逆耐電圧 DC3V)
- (4) 線路長； φ0.9mm 電線で往復 200m 以下
- (5) 接続機器
・ 室外表示灯用感知器 (-X型) の XL1, XL2 端子接続
・ ホットアドレス用中継器の 橙色(+), 黒色(-) リード線接続
- (6) 使用温度範囲； -10°C ~ 50°C
- (7) 重 量； 約 60g

使用ボックス； JIS C 8336
1個用スイッチボックス (カバー付)

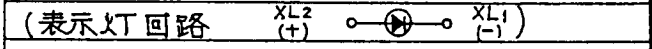

(注意) 本品は有極性です。外線接続時には、注意願います。

FLL 061-B 型

ボックス取付型室外表示灯 外觀図

発行 技術部管理課 縮尺 /

図番 FLL 6035

能美防災株式会社

番号	名 称	番号	名 称	番号	名 称
1	表示灯カバー	4	端子ネジ	7	コンクリート
2	カバープレート	5	スイッチボックス	8	モルタル
3	縁 枠	6	塗代カバー		