
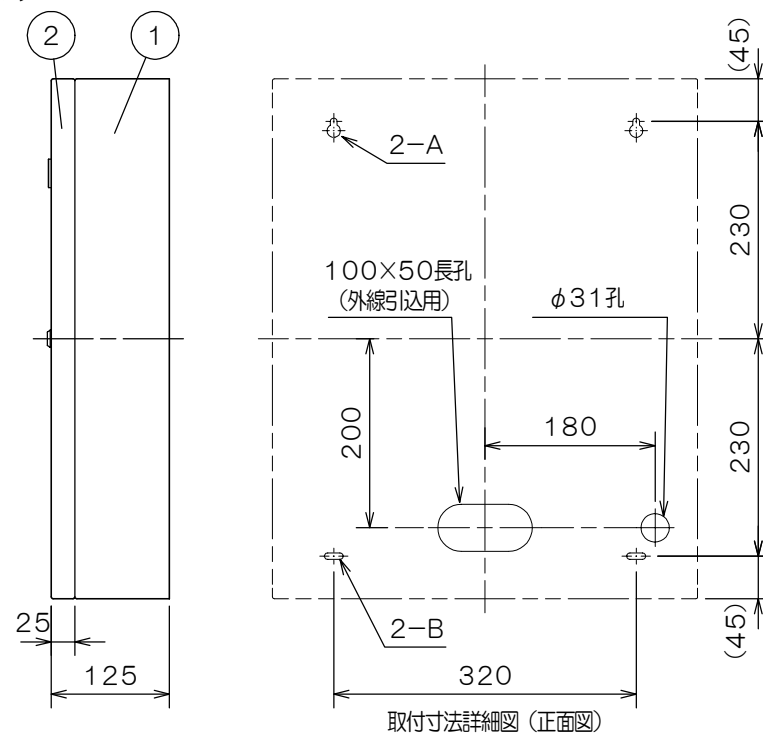
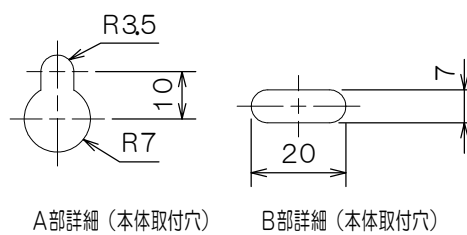


24.08

使用機器	型 名	保護端子数	質 量
	FZL116-K1-80L-T	80	約11kg
	FZL116-K1-120L-T	120	約11.5kg

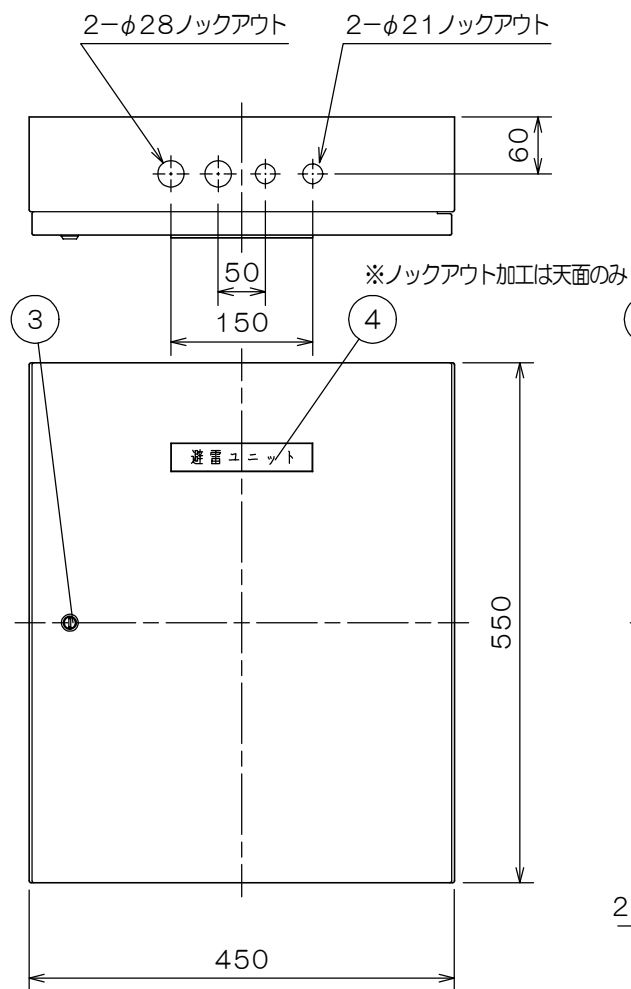

仕 様

- (1) 自動火災報知設備誘導雷サージ保護用避雷ユニット
- (2) 対応機種：受信機（P型、R型）、中継器、端末など
- (3) 使用温度範囲：-20～60℃（結露なきこと）
- (4) 主材：t1.2（パネル）、t1.6（本体）、銅板
- (5) 仕上：焼付塗装 ノーミホワイト（NW）
（マンセルN8.7半ツヤ近似色）
- 【避雷ユニット（信号ケーブル・接地用）】 JIS C 5381-21:2014 準拠
- (6) 挿入損失DC～150kHz（110Ω）：0.5dB以下
- (7) 最大連続使用電圧U_c：DC60V
- (8) 電圧防護レベルU_p：（接地間）500V以下
（線間）500V以下
- (9) インパルス耐久性；
カテゴリC2（接地間）8/20μs 10kA
（線間）8/20μs 5kA
カテゴリD1（接地間）10/350μs 5kA
- (10) ヒューズ定格動作温度；128℃

FZL116-K1-80/120L-T型
避雷ユニット
外観図

発行 第1技術部火報管理課 縮尺 ㄨ

図番 FZL6152 4

能美防災株式会社

番号	名 称	番号	名 称	番号	名 称	番号	名 称
1	本体	3	コインキー				
2	パネル	4	装置銘板				