
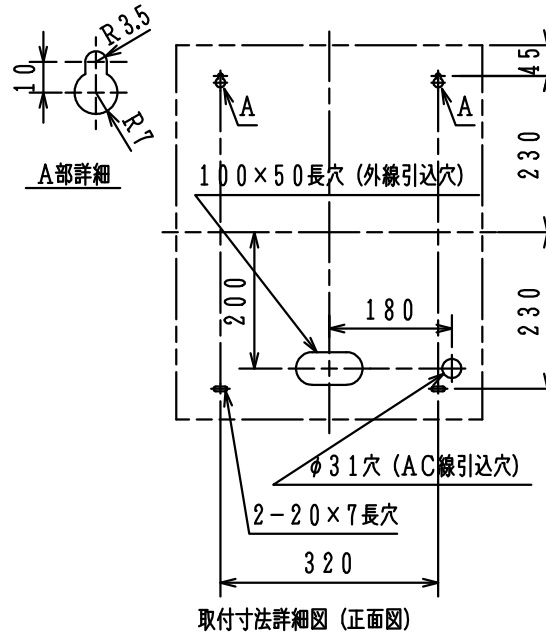


GKF06994

'21. 3

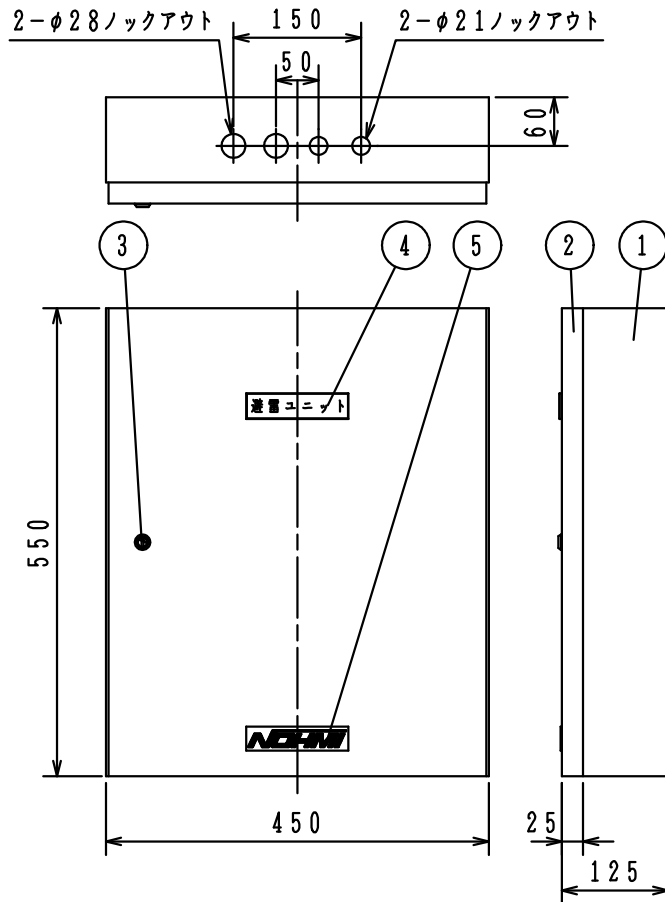

使用機器	型 名	保護端子数	質 量
	FZLJ001-R-80LC	80	12.5kg
	FZLJ001-R-120LC	120	12.9kg

- *1 V_{1mA} にて測定
 *2 100V/s にて測定
 *3 インパルス電圧波形 1.2/50 μ s 10kV印加時の値を示す。
 *4 合計値を示す。

仕 様

- (1) 自動火災報知設備誘導雷サージ保護用避雷ユニット
- (2) 対応機種：受信機（P型、R型）、中継器、端末など
- (3) 使用温度範囲：-10～60℃（結露なきこと）
- (4) 主材：t1.2（パネル）、t1.6（本体）、鋼板
- (5) 仕上：焼付塗装 ノーミホワイト（NW）
（マンセルN8.7半ツヤ近似色）
- 【信号ケーブル・接地用】※JIS C 5381-21:2014 準拠
- (6) 挿入損失DC～150kHz（110 Ω ）：0.5dB以下
- (7) 最大連続使用電圧 U_c ：DC60V
- (8) 電圧防護レベル U_p ：（接地間）500V以下
（線間）500V以下
- (9) インパルス耐久性：
カテゴリC2（接地間）8/20 μ s 10kA
（線間）8/20 μ s 5kA
カテゴリD1（接地間）10/350 μ s 5kA
- (10) ヒューズ定格動作温度：128℃
- 【電源ライン用】※JIS C 5381-1:2004（クラスⅡ） 準拠
- (11) 定格周波数：50/60Hz
- (12) 耐電圧：AC1200V1分間（線路-ケース間）
- (13) 直流放電開始電圧：相 間：351～429V（*1）
接地間：850～1200V（*2）
- (14) インパルス保護性能（*3）
ノーマルモード：1000V以下
コモンモード：2500V以下
- (15) 電流耐量：8/20 μ s 10kA（*4）
- (16) 温度ヒューズ定格：112℃（温度ヒューズ）

FZLJ001-R-80/120LC型
 避雷ユニット
 外観図

発行 第1技術部火報管理課 縮尺 ㄨ

図番 FZLJ6202 ③

能美防災株式会社

番号	名 称	番号	名 称	番号	名 称	番号	名 称
1	本体	3	コインキー	5	社銘板		
2	パネル	4	装置銘板				