
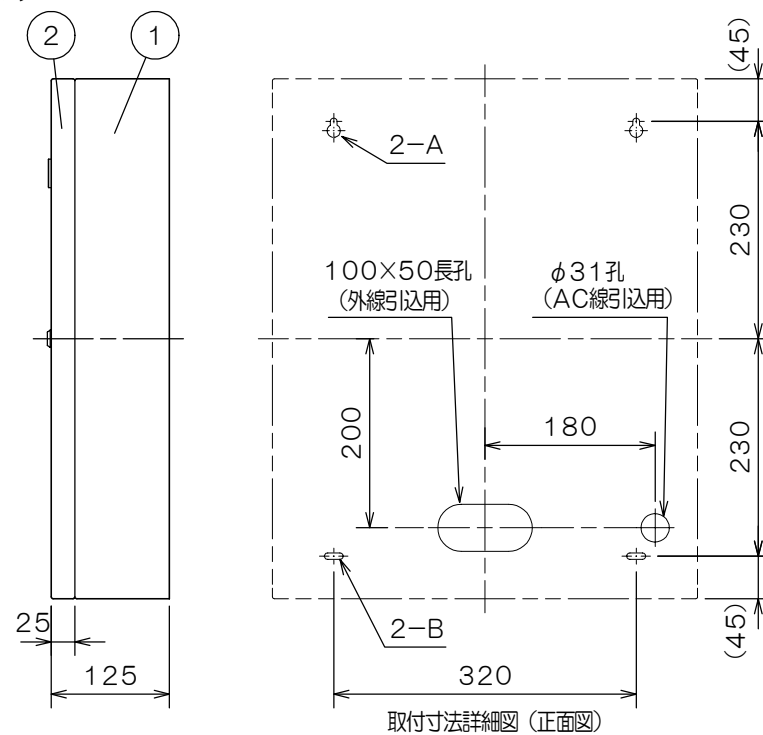
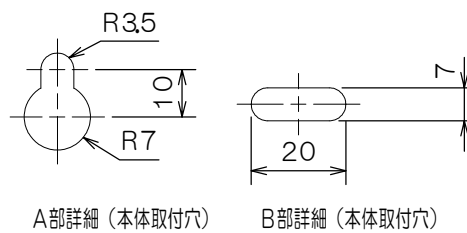


使用機器	型 名	保護端子数	質 量
	FZLJ002-R-80LC	80	約11kg
	FZLJ002-R-120LC	120	約11.5kg

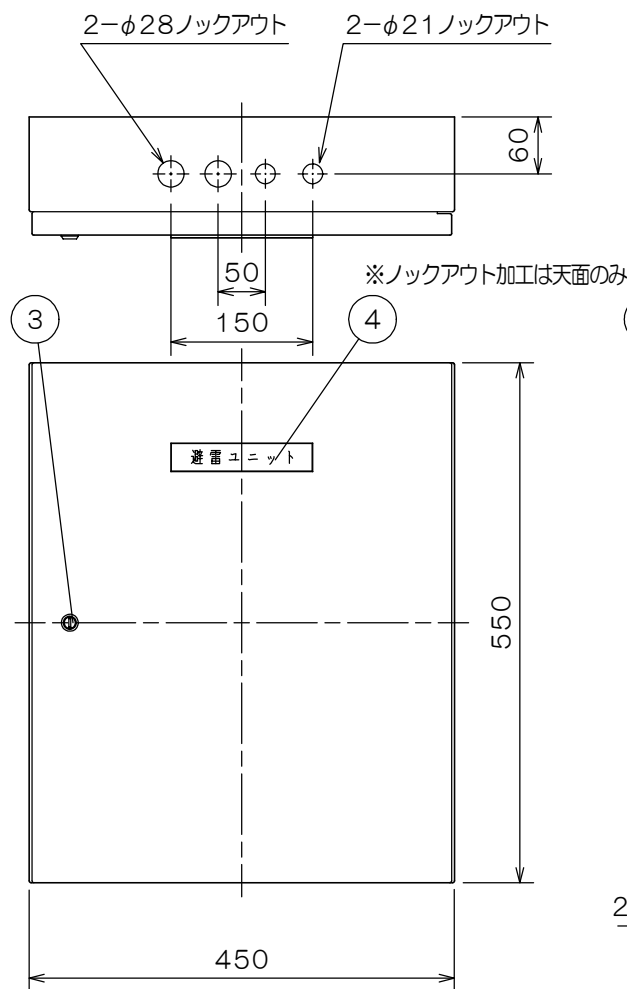

仕 様			
(1) 自動火災報知設備誘導雷サージ保護用避雷ユニット			
(2) 適用機種：受信機（P型、R型）、中継器、端末など			
(3) 使用温度範囲：-10～60℃（結露なきこと）			
(4) 主材：t 1.2（パネル）、t 1.6（本体）、銅板			
(5) 仕上：焼付塗装 ノーミホホワイト（NW）			
（マンセルN8.7半ツヤ近似色）			
【避雷ユニット（信号ケーブル・接地用）】 JIS C 5381-21:2014 準拠			
(6) 挿入損失DC～150kHz（110Ω）；0.5dB以下			
(7) 最大連続使用電圧U _c ；DC60V			
(8) 電圧防護レベルU _p ；（接地間）500V以下、（線間）500V以下			
(9) インパルス耐久性；			
カテゴリC2（接地間）8/20μs 10kA			
（線間）8/20μs 5kA			
カテゴリD1（接地間）10/350μs 5kA			
(10) ヒューズ定格動作温度；128℃			
【避雷ユニット（電源ライン用）】 JIS C 5381-11:2014（クラスⅡ）			
IEC 61643-11 準拠			
(11) 定格周波数：DCまたは50/60Hz			
(12) 耐電圧：AC2200V1分間（線路-ケース間）			
(13) 直流放電開始電圧：600～1500V			
(14) 電圧防護レベルU _p ；（接地間）1.2kV、（線間）500V以下			
(15) 全放電電流 I _{Total} 8/20μs：20kA			
(16) 状態表示灯：正常時LED緑点灯、停電、寿命時LED消灯			
FZLJ002-R-80/120LC型			
避雷ユニット			
外観図			
発 行	第1技術部火報管理課	縮尺	1/2
図番	Z6435		0
能美防災株式会社			

番号	名 称	番号	名 称	番号	名 称	番号	名 称
1	本体	3	コインキー				
2	パネル	4	装置銘板				