


136

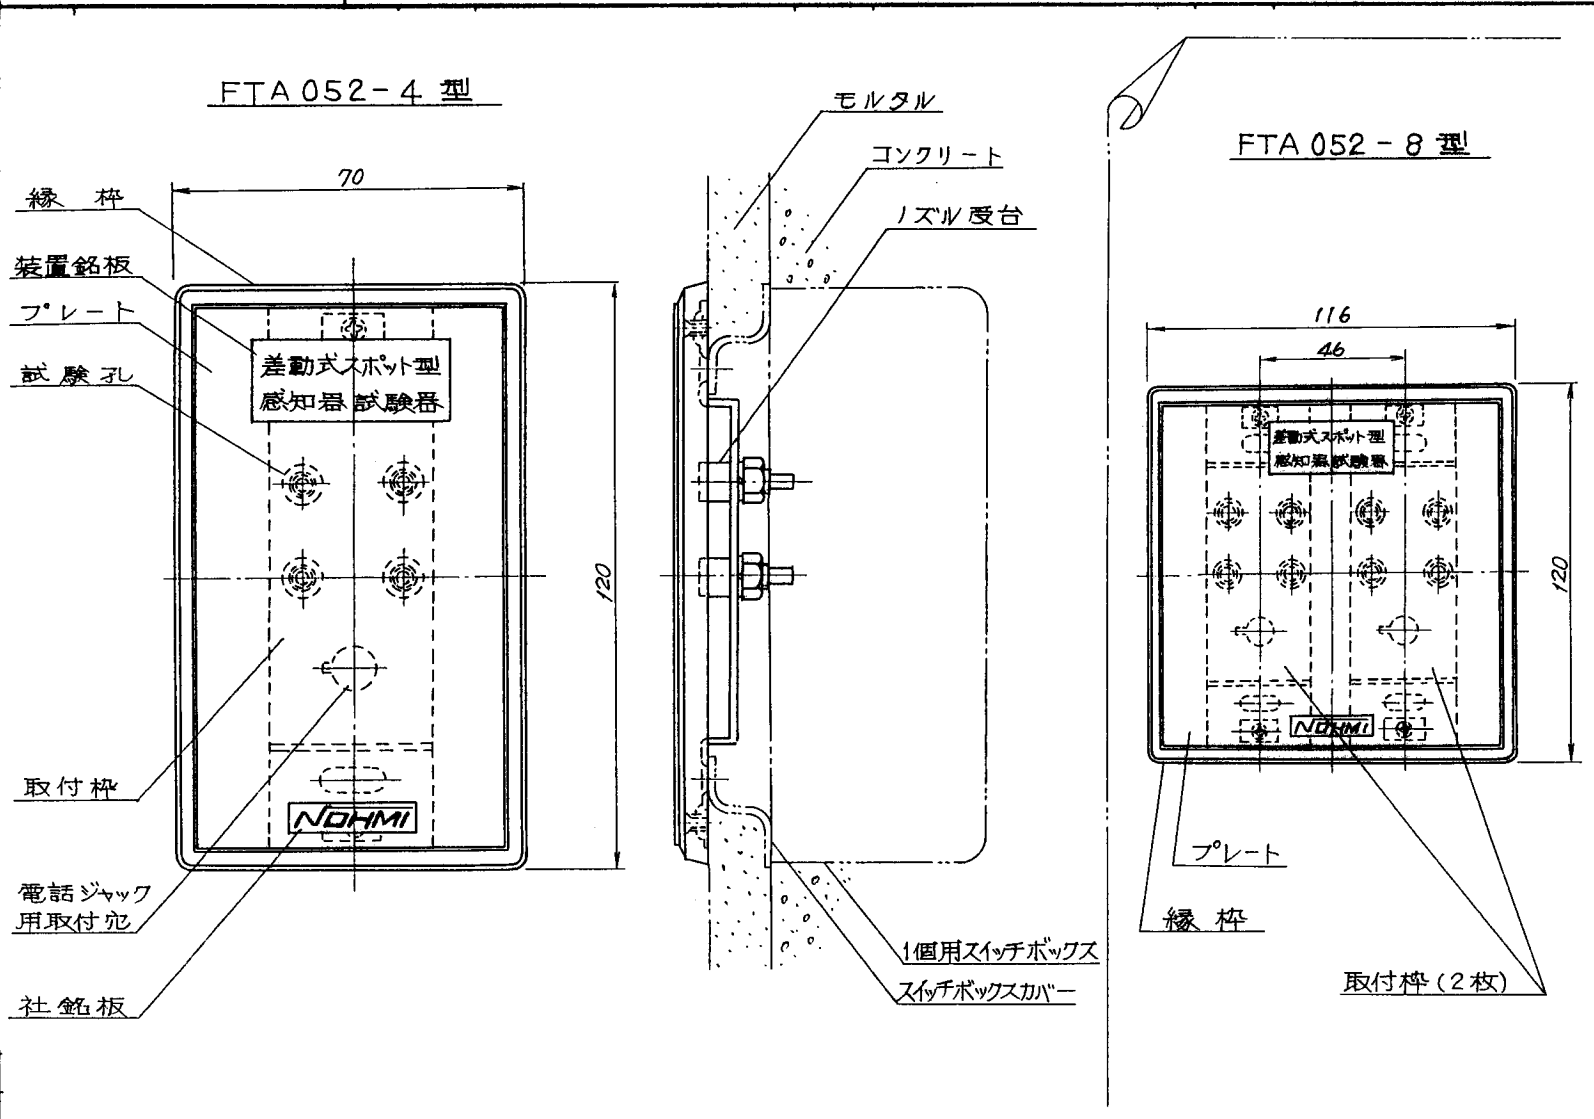

仕 様 縮尺 /

- 火災報知器
- (1) 種別；差動式スポット型感知器試験器 埋込型
 - (2) 主材；(プレート、縁枠) ABS樹脂 (取付枠) 鋼板
 - (3) 外観色；標準色 (ホワイト)
 - (4) 用途；FDP 感知器動作試験用
 - (5) 用法；1) プレート上部中央をドライバーを差し込んでプレートを引外す。
2) 試験孔に携帯用の注射式試験ポンプノズルをねじ込んで一定量の空気を送り込む。
 - (6) 試験器とFDP感知器間の銅パイプ[°]長に対する送入空気量
 - (1種)；銅パイプ[°] 20~50m迄 3CC
 - 銅パイプ[°] 20m以下 2CC
 - (2種)；銅パイプ[°] 20~50m迄 5CC
 - 銅パイプ[°] 20m以下 3CC
- (注) 銅パイプ[°](空気管)は外径φ2.6mm 内径φ2.0mmを長さ50m以内で使用下さい。

能美防災株式会社

発行 技術部管理課

FTA052-4 型

差動式スポット型試験器

図番 FTA 6032

<注> 1. 使用埋込ボックスとして1個用スイッチボックス (カバー付) 〔JIS-C-8337〕又は中形四角アウトレットボックス、塗代付1個用スイッチカバー 〔JIS-C-8339-⑩〕を御使用下さい。

2. 電話ジャックを必要な場合は、ジャック (SG-0904)を別手配の上現地に於て取付けて下さい。

3. 試験孔を5ヶ~8ヶ必要な場合は、右上図、FTA052-8型を御使用下さい。なお、埋込ボックスは2個用スイッチボックス〔カバー付〕、又は、中形四角アウトレットボックス、塗代付2個用スイッチカバーを御使用下さい。