
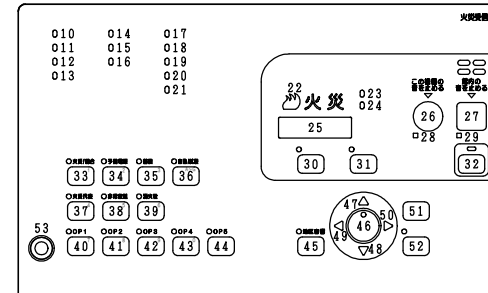


		GKF07068				仕 様	
						自動火災報知設備	
						(1) 種別：P型1級火災受信機	
						(2) 国検型式番号：受第25～4号	
						(3) 主電源：AC100V, 50/60Hz	
						(4) 予備電源：密閉型蓄電池内蔵 DC24V 1.2Ah	
						(5) 回路電圧：	
						一般回路	
						〔感知器、表示機回路〕DC24V (定電圧)	
						〔地区音響〕DC24V (全波整流)	
						〔制御、表示回路〕DC5V (定電圧)	
						〔表示灯回路〕AC24V	
						〔蓄電池充電回路〕DC48V (半波整流)	
						端末増設電源回路	
						〔端末増設電源〕DC24V	
						〔蓄電池充電回路〕DC34.4V (定電圧電源)	
						(6) 消費電力：警戒時最大約 278VA	
						作動時最大約 484VA	
						(7) 端末増設電源 (2台内蔵)：DC24V, 1.5A×2系統/台	
						(予備電源：DC24V, 4.0Ah)	
						(8) 機器	
						非蓄積型煙感知器：30個/1回線	
						最大非蓄積型煙感知器数：回線数×30個/受信機	
						地区音響：45個 (DC24V, 10mAペル)	
						(フザー用安全保持器回線数を含めた個数)	
						表示灯：14個 (30V, 2Wランプ)	
						56個 (24V, 15mA LED)	
						パリア中継器：FRHJ001シリーズ	
						-6L8B1AT:4台、-6L8B1AT:3台と-12L12B1AT:1台	
						もしくは-6L8B1ATと-12L12B1AT:8台	
						(9) 公称蓄積時間：60秒	
						蓄積時間 熱感知器：10秒 煙感知器：60秒	
						(10) 主音響装置：音声警報、後続再鳴動方式	
						(11) 使用温度範囲：0℃～40℃	
						(12) 使用湿度範囲：20%～85% (RH) (結露なきこと)	
						(13) 外部配線抵抗：往復50Ω以下	
						(14) 主材：t1.6 (本体), t1.2 (パネル) 鋼板	
						(15) 仕上：焼付塗装 ノーミホホワイト (NW)	
						(マンセルN8.7半ツヤ近似色)	
						(16) 質量：約53kg	
						注) 蓄積式感知器は接続できません。	
						FAPJ104N-R-40LTD型	
						P型1級火災受信機 外観図	
						蓄積式、露出・壁掛型	
						発行 第1技術部火報管理課 縮尺	
						図番 FAPJ80094	
						能美防災株式会社	

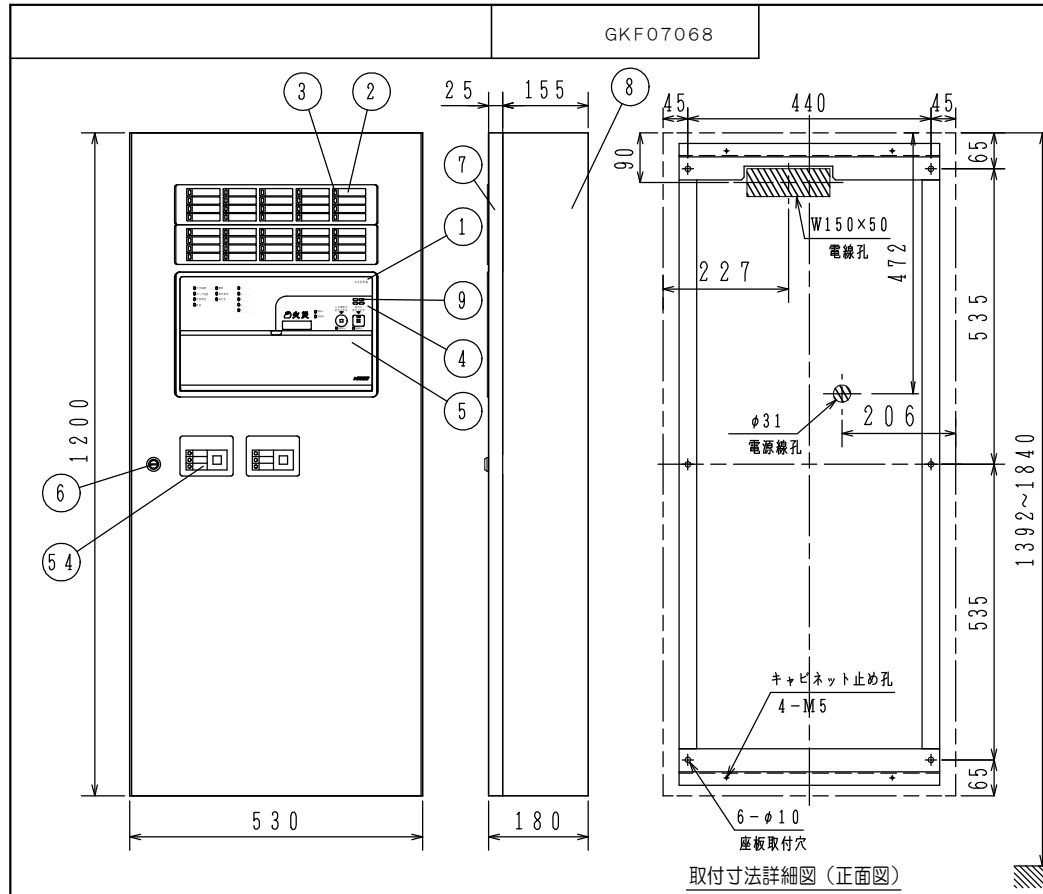

スイッチ操作部詳細図

型 名	移報 接点数※
FAPJ104N-R-40LTD	65

※20点まで (5点ごと) 地区音響区有電圧移報出力として使用可