



GKF07069

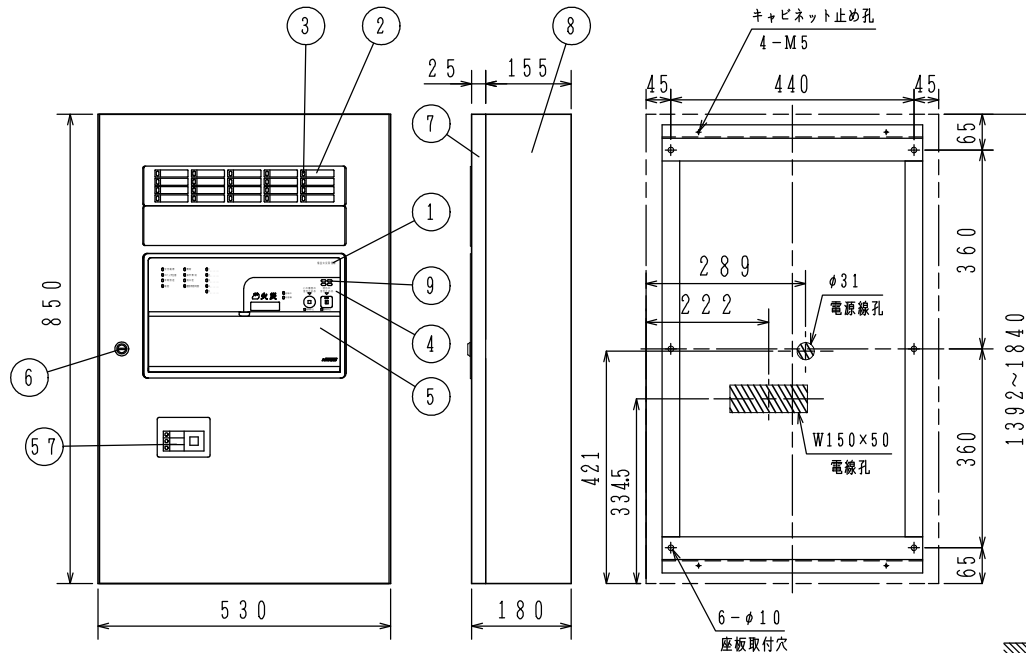

取付寸法詳細図 (正面図)

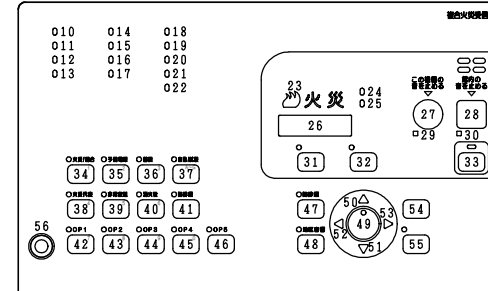

スイッチ操作部詳細図

型 名	火災/防排煙 回線数	移報 接点数※
FCSJ104N-B23-20LTD	10/10	45

※20点まで(5点ごと) 地区音響区有電圧移報出力として使用可

仕 様

自動火災報知設備

- (1) 種別: P型1級複合火災受信機(蓄積式)
 (2) 国検型式番号: 受第25~4号
 (3) 自主評定マーク使用許可番号: A-13-2
 (4) 主電源: AC100V, 50/60Hz
 (5) 予備電源: 密閉型蓄電池内蔵 DC24V 3.5Ah
 (6) 回路電圧:

- 一般回路
 [感知器, 表示機回路] DC24V (定電圧)
 [地区音響] DC24V (全波整流)
 [制御, 表示回路] DC5V (定電圧)
 [表示灯回路] AC24V
 [蓄電池充電回路] DC48V (半波整流)

- 端末増設
 [端末増設電源] DC24V
 電源回路
 [蓄電池充電回路] DC34.4V (定電圧電源)

- (7) 消費電力: 警戒時最大約 179VA

- 作動時最大約 402VA

- (8) 端末増設電源(1台内蔵): DC24V, 1.5A×2系統/台
 (予備電源: DC24V, 4.0Ah)

- (9) 非蓄積型煙感知器: 30個/1回線
 最大非蓄積型煙感知器数: 回線数×30個/受信機

- 地区音響: 45個 (DC24V, 10mAペル)
 (ブザー用安全保持器回線数を含めた個数)

- 表示灯: 14個 (30V, 2Wランプ)
 56個 (24V, 15mA LED)

- パリア中継器: FRHJ001シリーズ
 -6L8B1AT: 2台もしくは、-12L12B1AT: 1台

- (10) 自動閉鎖装置: 2A/受信機

- (11) 公称蓄積時間: 60秒

- 蓄積時間 熱感知器: 10秒 煙感知器: 60秒

- (12) 主音響装置: 音声警報, 後続再鳴動方式

- (13) 使用温度範囲: 0°C~40°C

- (14) 使用湿度範囲: 20%~85% (RH) (結露なきこと)

- (15) 外部配線抵抗: 往復50Ω以下

- (16) 主材: t1.6 (本体), t1.2 (パネル) 鋼板

- (17) 仕上焼付: 塗装 ノーミホホワイト (NW)
 (マンセルN8.7半ツヤ近似色)

- (18) 質量: 約40kg

- 注) 蓄積式感知器は接続できません。

FCSJ104N-B23-20LTD型

P型1級複合火災受信機 外観図

蓄積式, 露出・壁掛型

発行 第1技術部火報管理課 縮尺 1/2

図番 FCSJ80095

能美防災株式会社

番号	名 称	番号	名 称	番号	名 称	番号	名 称	番号	名 称
1	装置名称	18	諸表示灯1 (赤)	32	一括遮断スイッチ灯 (赤)	40	消火栓遮断スイッチ灯 (赤)	55	実行スイッチ灯 (赤)
2	地区窓 (M11シリーズ)	19	端末増設電源異常 (赤)		一括遮断スイッチ		消火栓遮断スイッチ		実行スイッチ
3	地区灯	20~	諸表示灯3~5 (赤)	33	復旧スイッチ灯 (黄)	41	防排煙遮断スイッチ灯 (赤)	56	電話ジャック
4	スイッチ操作部	22	(使用不可)		復旧スイッチ		防排煙遮断スイッチ	57	端末増設電源操作部
5	スイッチカバー	23	火災灯 (赤)	34	火災/総合試験スイッチ灯 (赤)	42~	オプションスイッチ灯1~5 (赤)		
6	ドライバー錠 (タキゲンC-286-1)	24	蓄積中灯 (赤)		火災/総合試験スイッチ	46	オプションスイッチ1~5		
7	キャビネットパネル	25	発信機灯 (青)	35	予備電源試験スイッチ灯 (赤)	47	防排煙起動/復帰スイッチ灯 (赤)		
8	キャビネット本体	26	デジタル表示灯 (赤)		予備電源試験スイッチ		防排煙起動/復帰スイッチ		
9	音響孔	27	この機器の音を止めるスイッチ (赤)	36	蓄積解除スイッチ灯 (赤)	48	地区音響一斉鳴動スイッチ灯 (赤)		
10	交流電源灯 (緑[青緑])		この機器の音を止めるスイッチ		蓄積解除スイッチ		地区音響一斉鳴動スイッチ		
11	スイッチ注意灯 (赤)	28	館内の音を止めるスイッチ (赤)	37	自動/試験復旧スイッチ灯 (赤)	49	設定/確認スイッチ灯 (赤)		
12	非常放送灯 (赤)		館内の音を止めるスイッチ		自動/試験復旧スイッチ		設定/確認スイッチ		
13	電話灯 (赤)	29	この機器の音 連続停止灯 (赤)	38	火災代表遮断スイッチ灯 (赤)	50	↑ (上) スwitch		
14	異常灯 (黄)	30	館内の音 連続停止灯 (赤)		火災代表遮断スイッチ	51	↓ (下) スwitch		
15	操作無効灯 (赤)	31	保守スイッチ灯 (赤)	39	非常放送遮断スイッチ灯 (赤)	52	← (左) スwitch		
16	消火栓灯 (赤)		保守スイッチ		非常放送遮断スイッチ	53	→ (右) スwitch		
17	連動用感知器灯 (赤)					54	戻るスイッチ		