
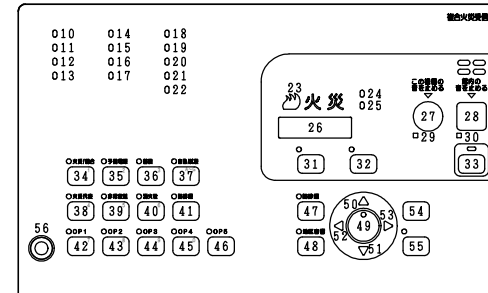


		GKF07070		仕 様	
				自動火災報知設備	
				(1) 種別：P型1級複合火災受信機（蓄積式）	
				(2) 国検型式番号：受第25～4号	
				(3) 自主評定マーク使用許可番号：A-13-2	
				(4) 主電源：AC100V, 50/60Hz	
				(5) 予備電源：密閉型蓄電池内蔵 DC24V 3.5Ah	
				(6) 回路電圧：	
				一般回路	
				〔感知器、表示機回路〕DC24V（定電圧）	
				〔地区音響〕DC24V（全波整流）	
				〔制御、表示回路〕DC5V（定電圧）	
				〔表示灯回路〕AC24V	
				〔蓄電池充電回路〕DC48V（半波整流）	
				端末増設電源回路	
				〔端末増設電源〕DC24V	
				〔蓄電池充電回路〕DC34.4V（定電圧電源）	
				(7) 消費電力：警戒時最大約 298VA	
				作動時最大約 594VA	
				(8) 端末増設電源（2台内蔵）：DC24V, 1.5A×2系統/台	
				（予備電源：DC24V, 4.0Ah）	
				(9) 機器接続個数	
				非蓄積型煙感知器：30個/1回線	
				最大非蓄積型煙感知器数：回線数×30個/受信機	
				地区音響：45個（DC24V, 10mAベル）	
				（ブザー用安全保持器回線数を含めた個数）	
				表示灯：14個（30V, 2Wランプ）	
				56個（24V, 15mA LED）	
				パリア中継器：FRHJ001シリーズ	
				-6L8B1AT:4台、-6L8B1AT:2台と-12L12B1AT:1台	
				もしくは-12L12B1AT:2台	
				(10) 自動閉鎖装置：2A/受信機	
				(11) 公称蓄積時間：60秒	
				蓄積時間：熱感知器：10秒 煙感知器：60秒	
				(12) 主音響装置：音声警報、後続再鳴動方式	
				(13) 使用温度範囲：0℃～40℃	
				(14) 使用湿度範囲：20%～85%（RH）（結露なきこと）	
				(15) 外部配線抵抗：往復50Ω以下	
				(16) 主材：t1.6（本体）、t1.2（パネル）鋼板	
				(17) 仕上焼付：塗装 ノーミホホワイト（NW）	
				（マンセルN8.7半ツヤ近似色）	
				(18) 質量：約55kg	
				注）蓄積式感知器は接続できません。	
				FCSJ104N-R-40LTD型	
				P型1級複合火災受信機 外観図	
				蓄積式、露出・壁掛型	
				発行 第1技術部火報管理課 縮尺 1/2	
				図番 FCSJ80096	
				能美防災株式会社	

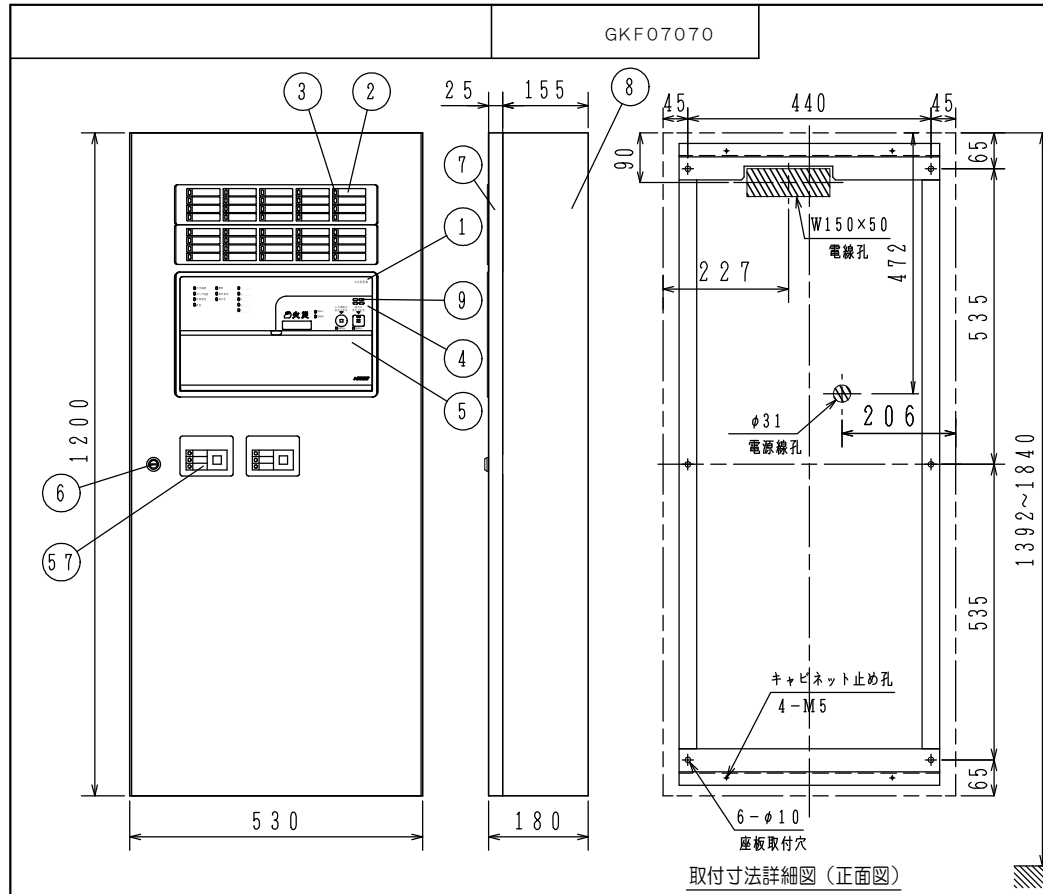

スイッチ操作部詳細図

型 名	火災/防排煙 回線数	移報 接点数※
FCSJ104N-R-40LTD	20/20	65

※20点まで（5点ごと）地区音響区有電圧移報出力として使用可