


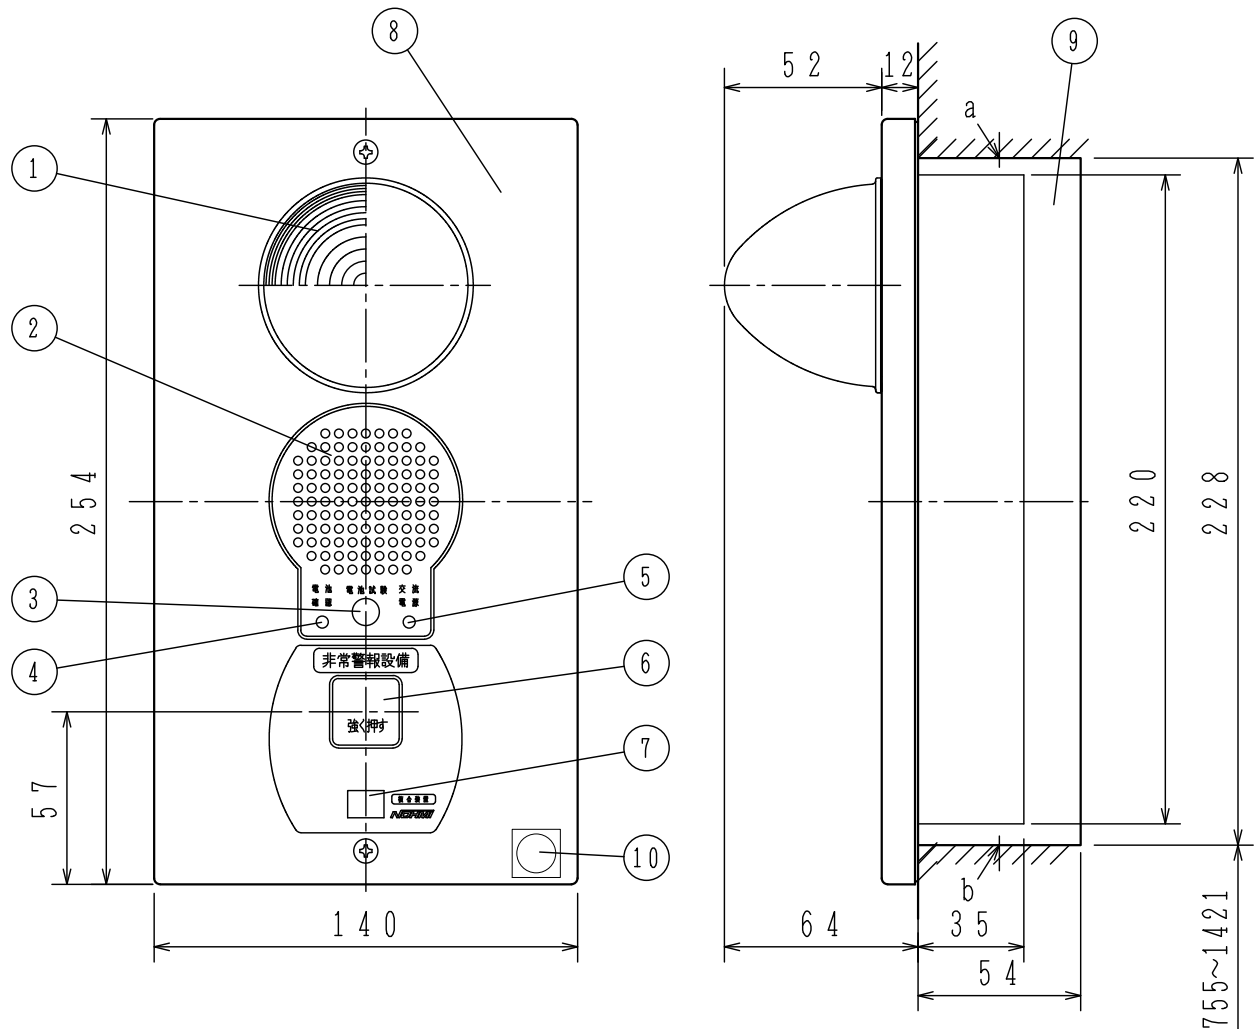

a : 電線引込孔 22 (25) ノックアウト

b : 電線引込孔 16 (19) ノックアウト

番号	名 称	番号	名 称	番号	名 称	番号	名 称
1	表示灯	4	電池確認灯	7	復旧レバー	10	合格証票
2	音響装置	5	交流電源灯	8	プレート	11	
3	電池試験スイッチ	6	起動装置	9	埋込ボックス	12	

仕 様

- (1) 種別：非常警報設備・複合装置、埋込型
 (2) 型式番号：認評非第25～110号
 (3) 主電源：AC100V, 50/60Hz
 (4) 予備電源：密閉型蓄電池内蔵DC6V, 0.25Ah
 (充電方式) トリクル充電 (充電電流) 9mA
 (5) 回路電圧：DC6V
 (6) 消費電力：(監視時) 2.5W, (作動時) 4W
 (7) 外部接続機器個数：複合装置 最大19台
 (8) 音量：サイレン音 90dB (at 1m)
 (9) 無電圧移報接点：接点容量 DC30V, 3A
 (10) 使用温度範囲：0℃～40℃
 (11) 主材：ABS樹脂 (マンセル2.5Y9/1相当)
 (12) 質量：約0.7kg
 (13) 埋込ボックス：4個用スイッチボックス
 (JIS C 8340 228×117×54)
 カバー不用

注) 1. 1つの配管に強電 (AC100V) と弱電が同一となります。配線材はHP0.9-2C, VVF-2Cを使用してください。
 2. 側面ロックアウトは使用不可です。

EYA055A-LMB型
 非常警報設備・複合装置、埋込型
 外 観 図

発行	第1技術部火報管理課	縮尺	/
図番	EYA6254		①
能美防災株式会社			