
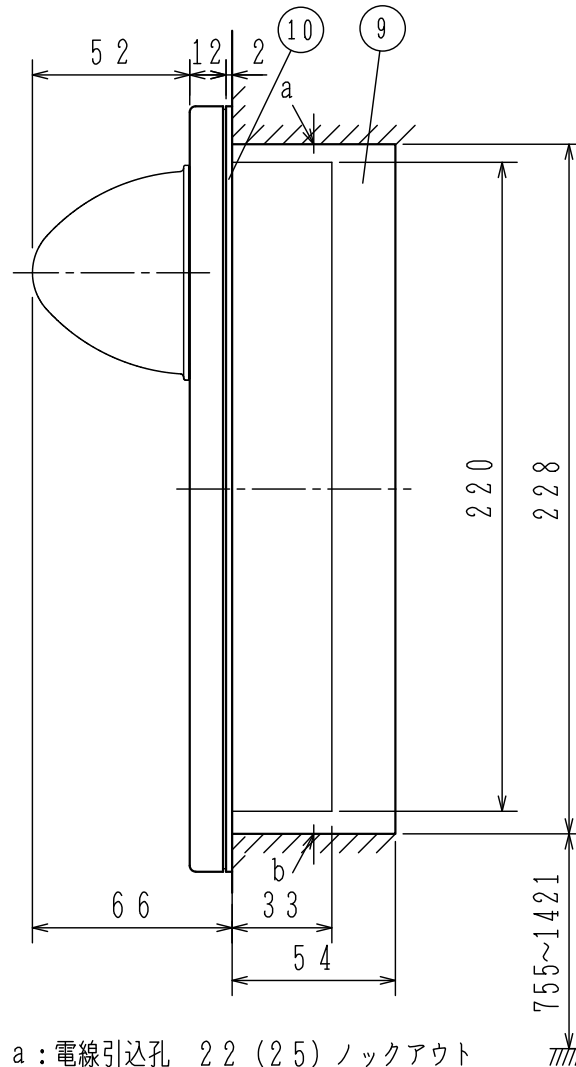


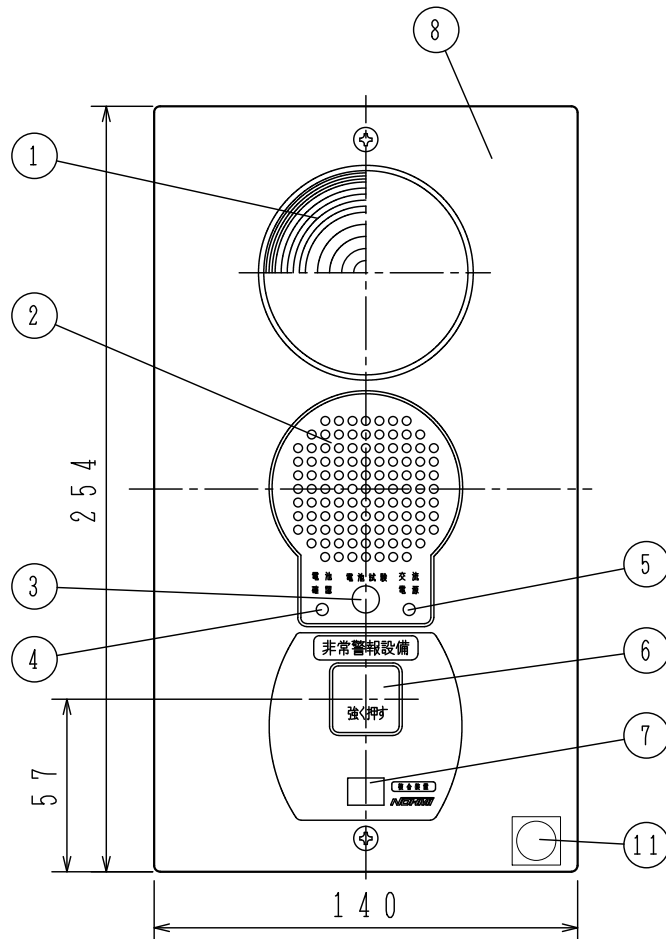

a : 電線引込孔 22 (25) ノックアウト

b : 電線引込孔 16 (19) ノックアウト

仕 様	
(1) 種別	非常警報設備・複合装置, 埋込型 (防雨型)
(2) 型式番号	認評非第25~109号
(3) 主電源	AC100V, 50/60Hz
(4) 予備電源	密閉型蓄電池内蔵DC6V, 0.25Ah (充電方式) トリクル充電 (充電電流) 9mA
(5) 回路電圧	DC6V
(6) 消費電力	(監視時) 2.5W, (作動時) 4W
(7) 外部接続機器個数	複合装置 最大19台
(8) 音量	サイレン音 90dB (at 1m)
(9) 無電圧移報接点	接点容量 DC30V, 3A
(10) 使用温度範囲	0℃~40℃
(11) 主材	ABS樹脂 (マンセル2.5Y9/1相当)
(12) 質量	約0.7kg
(13) 埋込ボックス	4個用スイッチボックス (JIS C 8340 228×117×54)
カバー不用	
注 1. 1つの配管に強電 (AC100V) と弱電が同一となります。配線材はHP0.9-2C, VVF-2Cを使用してください。	
2. 側面ロックアウトは使用不可です。	
EYA055A-W-LMB型 非常警報設備・複合装置, 埋込型 (防雨型)	
外 観 図	
発行	第1技術部火報管理課 縮尺 /
図番	EYA6255 ①
能美防災株式会社	

番号	名 称	番号	名 称	番号	名 称	番号	名 称
1	表示灯	4	電池確認灯	7	復旧レバー	10	防水パッキン
2	音響装置	5	交流電源灯	8	プレート	11	合格証票
3	電池試験スイッチ	6	起動装置	9	埋込ボックス	12	