
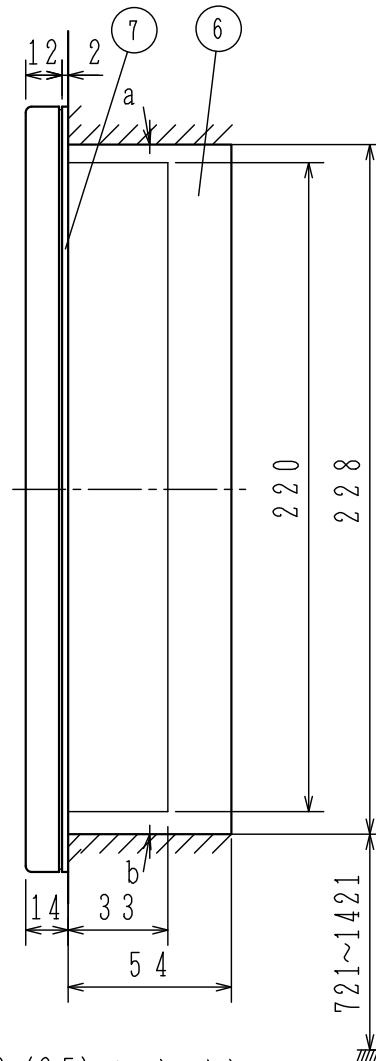


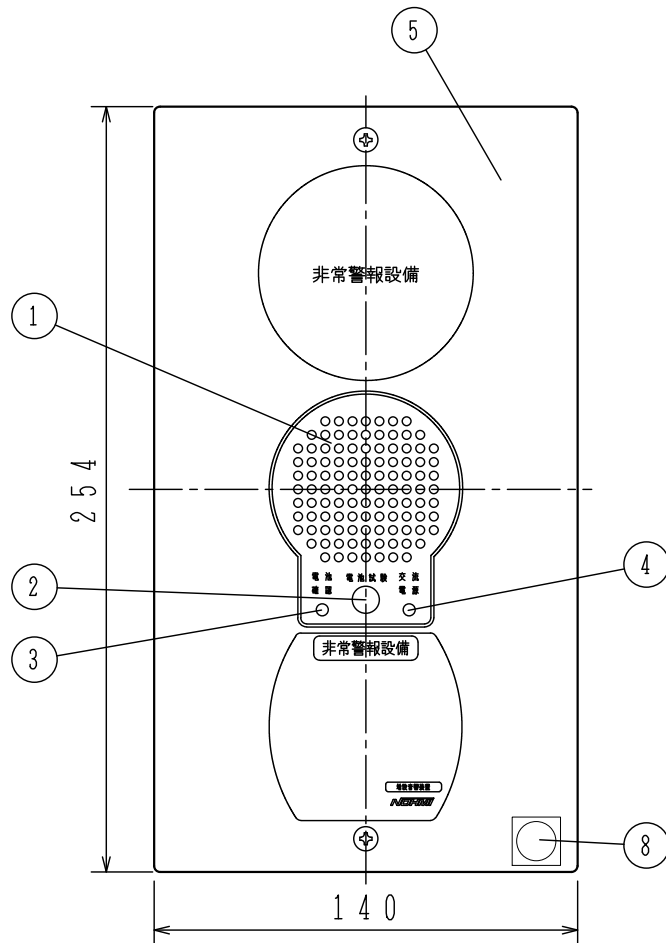

a : 電線引込孔 22 (25) ノックアウト

b : 電線引込孔 16 (19) ノックアウト

仕 様	
(1) 種別：非常警報設備・複合装置（増設音響装置），埋込型（防雨型）	
(2) 型式番号：認評非第25～109号	
(3) 主電源：AC100V, 50/60Hz	
(4) 予備電源：密閉型蓄電池内蔵DC6V, 0.25Ah （充電方式）トリクル充電（充電電流）9mA	
(5) 回路電圧：DC6V	
(6) 消費電力：（監視時）2.5W,（作動時）4W	
(7) 外部接続機器個数：複合装置 最大19台	
(8) 音量：サイレン音 90dB (a t 1m)	
(9) 使用温度範囲：0℃～40℃	
(10) 主材：ABS樹脂（マンセル2.5Y9/1相当）	
(11) 質量：約0.7kg	
(12) 埋込ボックス：4個用スイッチボックス （JIS C 8340 228×117×54）	
カバー不用	
注 1. 1つの配管に強電（AC100V）と弱電が同一となります。配線材はHP0.9-2C, VVF-2Cを使用してください。	
2. 側面ロックアウトは使用不可です。	
EYA055A-W-B型 非常警報設備・複合装置（増設音響装置） 埋込型，防雨型，外観図	
発行	第1技術部火報管理課 縮尺 /
図番	EYA6256 ①
能美防災株式会社	

番号	名 称	番号	名 称	番号	名 称	番号	名 称
1	音響装置	4	交流電源灯	7	防水パッキン	10	
2	電池試験スイッチ	5	プレート	8	合格証票	11	
3	電池確認灯	6	埋込ボックス	9		12	