


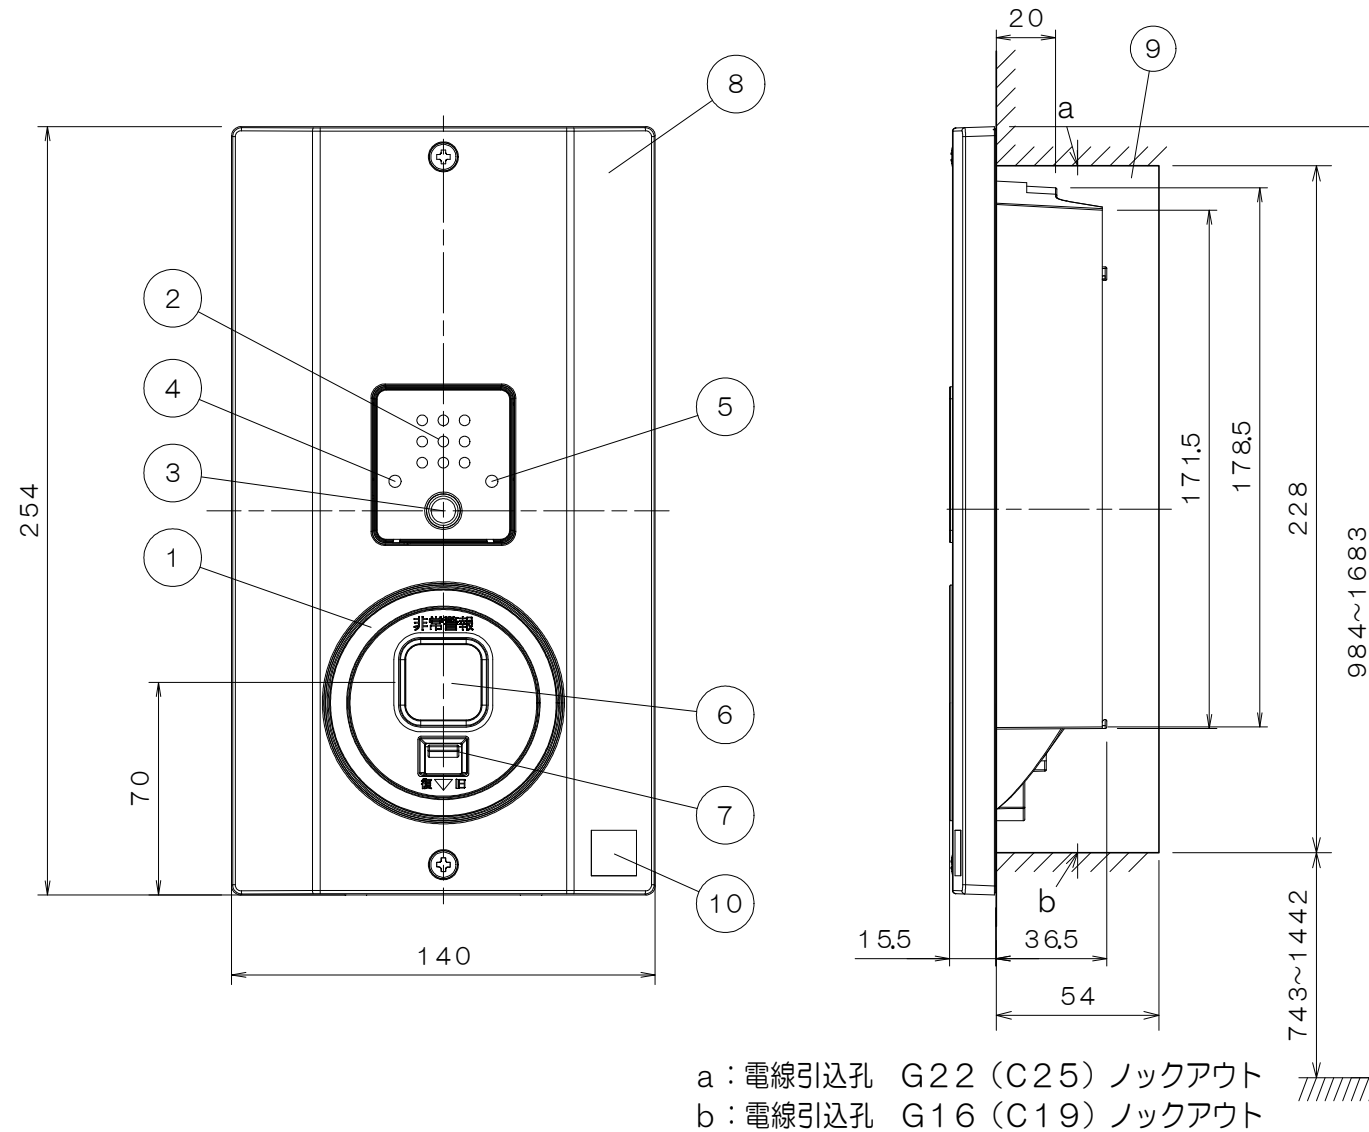

仕 様

- (1) 種別：非常警報設備・複合装置，埋込型
- (2) 型式番号：認評非第2021～1号
- (3) 主電源：AC100V，50/60Hz
- (4) 予備電源：密閉形蓄電池内蔵DC6V，0.25Ah
(充電方式)トリクル充電 (充電電流) 9mA
- (5) 回路電圧：DC6V
- (6) 消費電力：(監視時) 2.5W，(作動時) 4W
- (7) 外部接続機器個数：複合装置 最大19台
- (8) 音量：サイレン音 90dB (at 1m)
- (9) 周波数：0.5～4kHz (スイープ音)
- (10) 無電圧移報接点：接点容量 DC30V，3A
- (11) 使用温度範囲：-10℃～50℃
- (12) 使用湿度範囲：20%～85% (結露なきこと)
- (13) 主材：PC樹脂 (マンセルN9.3相当)
- (14) 質量：約0.7kg
- (15) 埋込ボックス：4個用スイッチボックス
(JIS C 8340 228×117×54)
カバー不用

- 注) 1. 1つの配管に強電 (AC100V) と弱電が同一となります。配線材はHP0.9-2C，VVF-2Cを使用してください。
2. 側面ノックアウトは使用不可です。

EYAJ001-U-LMB型

非常警報設備・複合装置，埋込型

外 観 図

発行 第1技術部火報管理課 縮尺

図番

EYAJ6273

能美防災株式会社

番号	名 称	番号	名 称	番号	名 称	番号	名 称
1	表示灯	4	機能確認灯	7	復旧レバー	10	合格証票
2	音響装置	5	電源灯	8	プレート		
3	電池試験スイッチ	6	起動装置	9	埋込ボックス		