


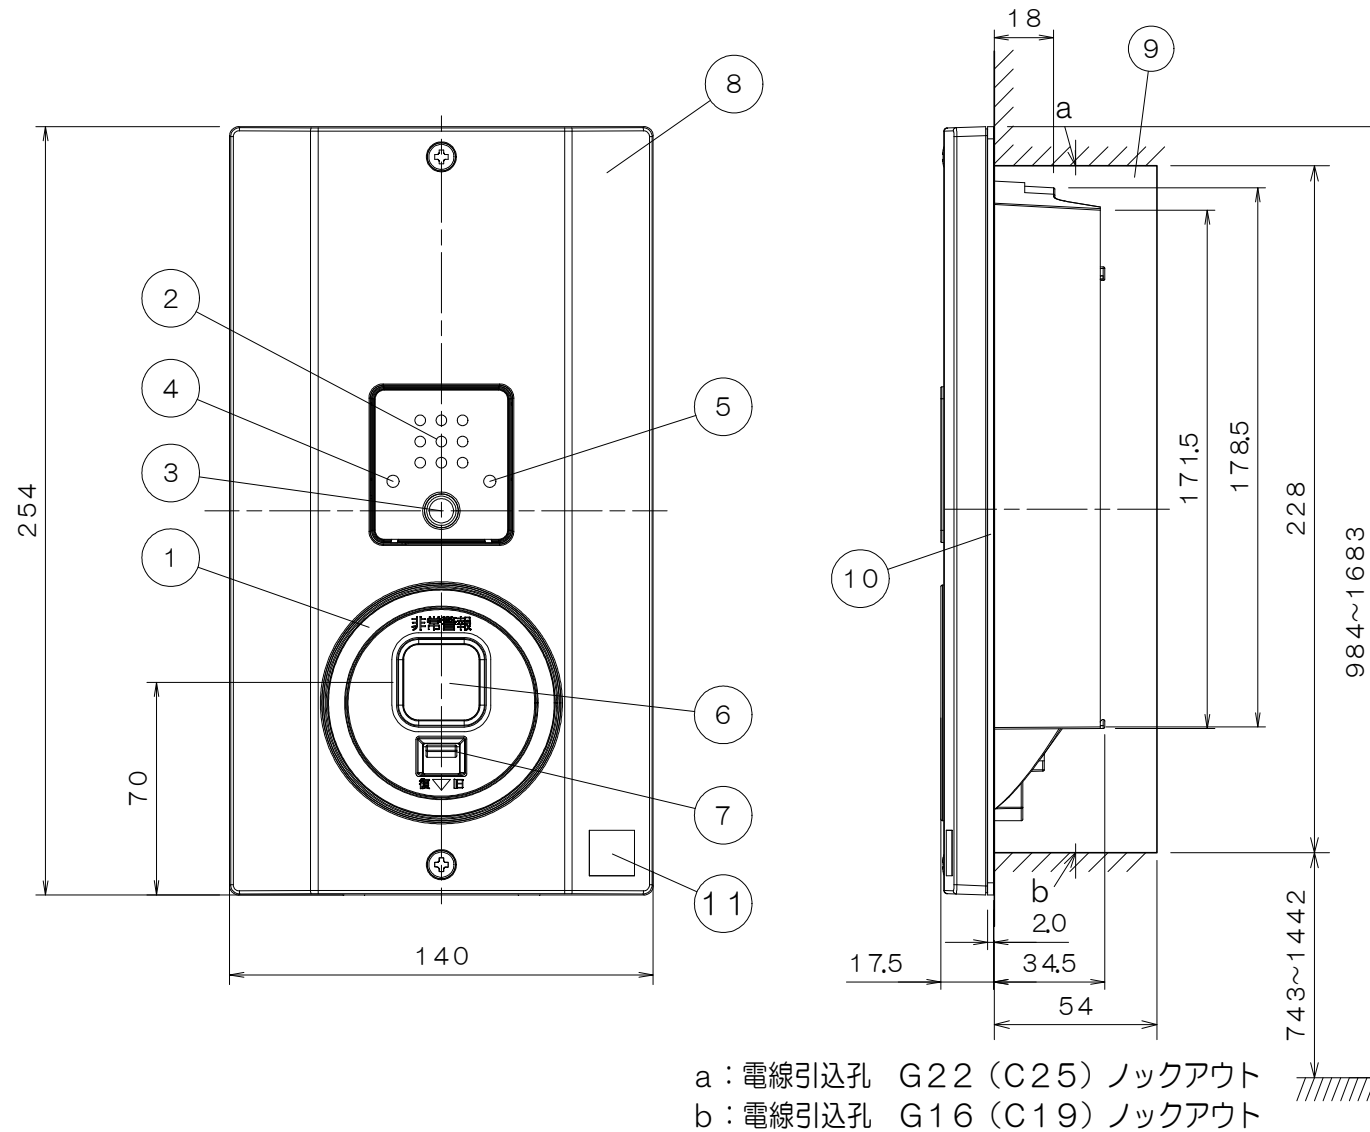

仕 様

- (1) 種別：非常警報設備・複合装置，埋込型（防雨型）
 (2) 型式番号：認評非第2021～2号
 (3) 主電源：AC100V，50/60Hz
 (4) 予備電源：密閉形蓄電池内蔵DC6V，0.25Ah
 （充電方式）トリクル充電 （充電電流）9mA
 (5) 回路電圧：DC6V
 (6) 消費電力：（監視時）2.5W，（作動時）4W
 (7) 外部接続機器個数：複合装置 最大19台
 (8) 音量：サイレン音 90dB (at 1m)
 (9) 周波数：0.5～4kHz（スイープ音）
 (10) 無電圧移報接点：接点容量 DC30V，3A
 (11) 使用温度範囲：-10℃～50℃
 (12) 使用湿度範囲：結露なきこと
 (13) 主材：PC樹脂（マンセルN9.3相当）
 (14) 質量：約0.7kg
 (15) 埋込ボックス：4個用スイッチボックス
 (JIS C 8340 228×117×54)
 カバー不用

注) 1. 1つの配管に強電（AC100V）と弱電が同一となります。配線材はHP0.9-2C，VVF-2Cを使用してください。
 2. 側面ロックアウトは使用不可です。

EYAJ001-UW-LMB型
 非常警報設備・複合装置，埋込型（防雨型）

外 観 図

発行 第1技術部火報管理課 縮尺 ㄨ

図番 EYAJ6274 〇

能美防災株式会社

番号	名 称	番号	名 称	番号	名 称	番号	名 称
1	表示灯	4	機能確認灯	7	復旧レバー	10	防水パッキン
2	音響装置	5	電源灯	8	プレート	11	合格証票
3	電池試験スイッチ	6	起動装置	9	埋込ボックス		