


'24.06.

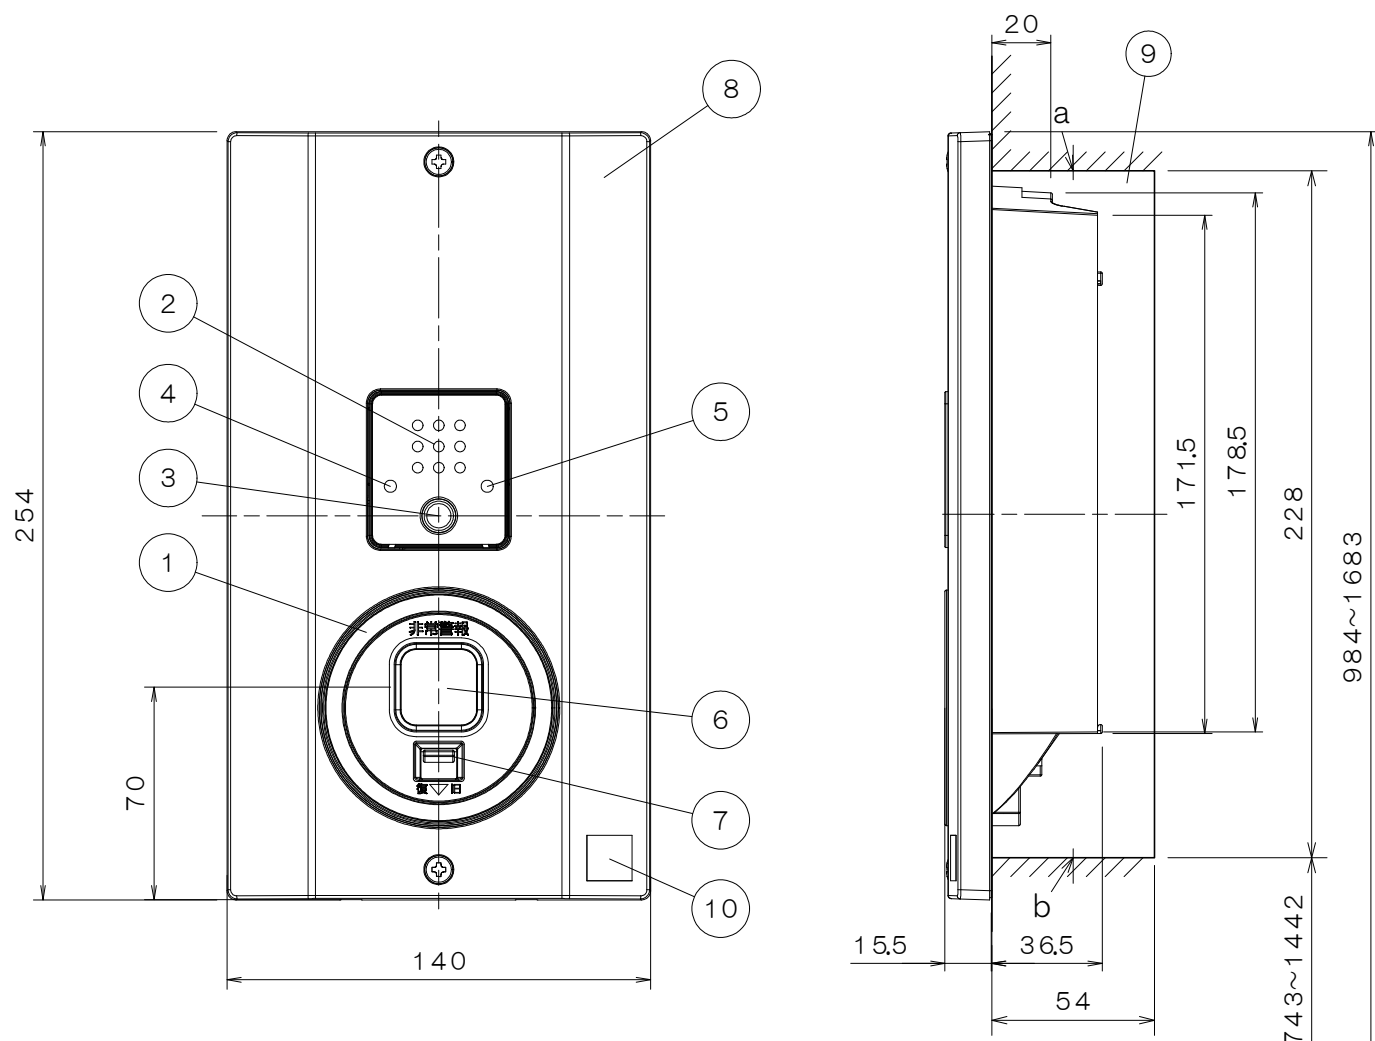

a : 電線引込孔 G22 (C25) ノックアウト
b : 電線引込孔 G16 (C19) ノックアウト

仕 様

- (1) 種別：非常警報設備・複合装置，埋込型
 - (2) 型式番号：認評非第2021～1号
 - (3) 主電源：AC100V，50/60Hz
 - (4) 予備電源：密閉形蓄電池内蔵DC6V，0.25Ah
(充電方式)トリクル充電 (充電電流)9mA
 - (5) 回路電圧：DC6V
 - (6) 消費電力：(監視時)2.5W，(作動時)4W
 - (7) 外部接続機器個数：複合装置 最大19台
 - (8) 音量：サイレン音 90dB (at 1m)
 - (9) 周波数：0.5～4kHz (スイープ音)
 - (10) 無電圧移報接点：接点容量 DC30V，3A
 - (11) 使用温度範囲：-10℃～50℃
 - (12) 使用湿度範囲：20%～85% (結露なきこと)
 - (13) 主材：難燃性樹脂 (マンセルN9.3相当)
 - (14) 質量：約0.7kg
 - (15) 埋込ボックス：4個用スイッチボックス
(JIS C 8340 228×117×54)
- カバー不用

注) 1. 1つの配管に強電 (AC100V) と弱電が同一となります。配線材はHP0.9-2C，VVF-2Cを使用してください。
2. 側面ロックアウトは使用不可です。

EYAJ001A-U-LMB型
非常警報設備・複合装置，埋込型
外 観 図

番号	名 称	番号	名 称	番号	名 称	番号	名 称
1	表示灯	4	機能確認灯	7	復旧レバー	10	合格証票
2	音響装置	5	電源灯	8	プレート		
3	電池試験スイッチ	6	起動装置	9	埋込ボックス		

発 行	第1技術部火報管理課	縮尺	×
図 番	EYAJ6283		◇
能 美 防 災 株 式 会 社			