


'24.06.

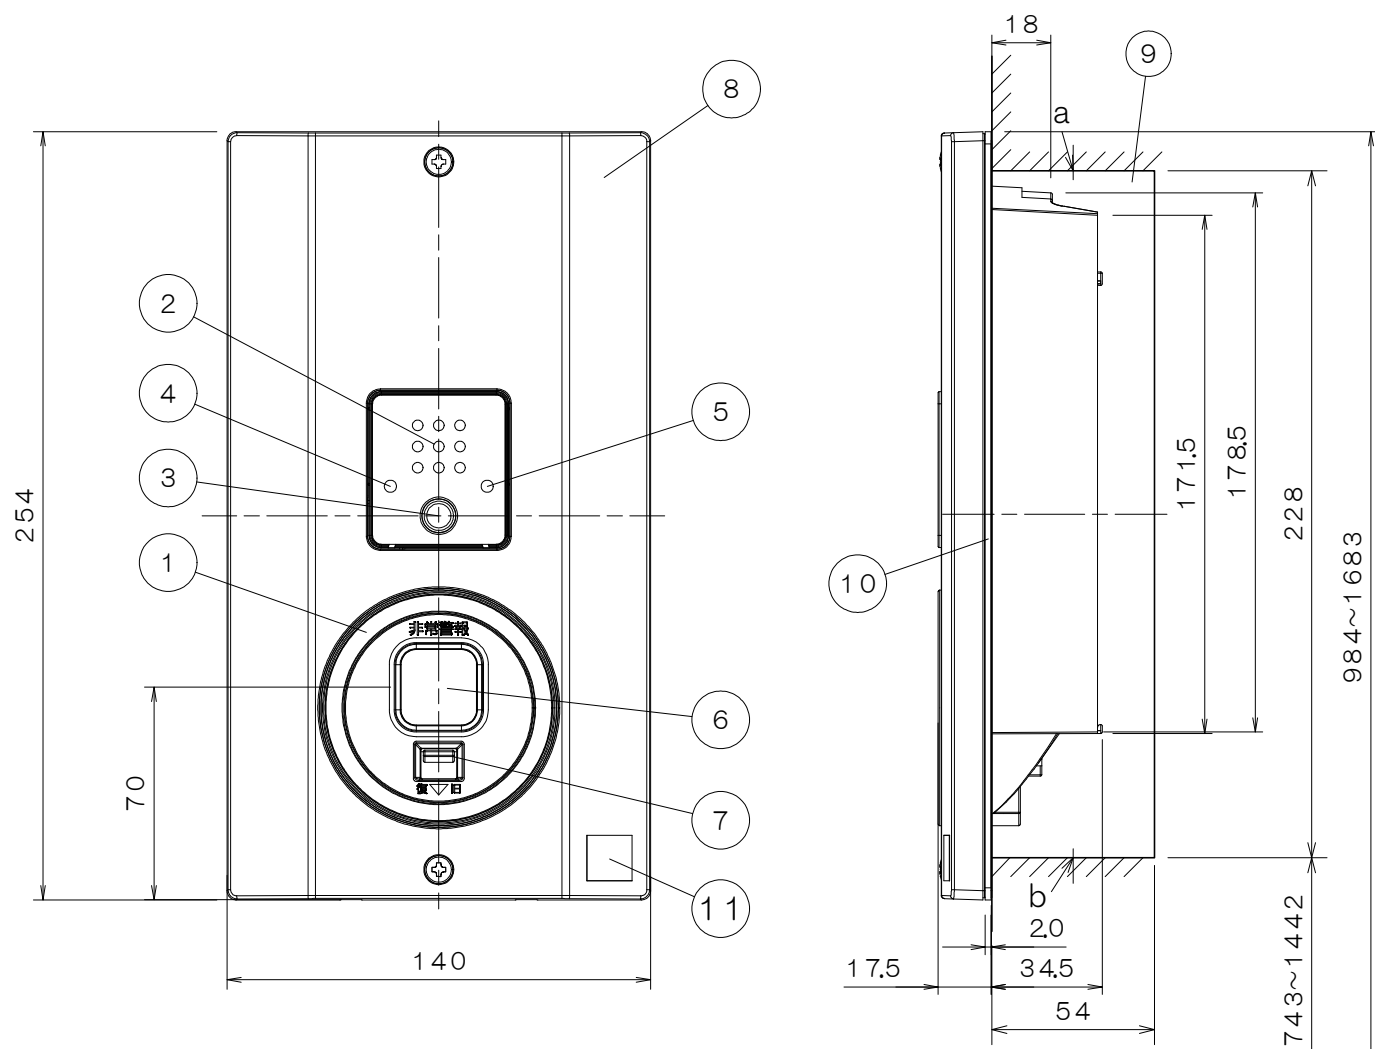

a : 電線引込孔 G22 (C25) ノックアウト
b : 電線引込孔 G16 (C19) ノックアウト

仕 様	
(1) 種別	非常警報設備・複合装置, 埋込型 (防雨型)
(2) 型式番号	認評非第2021~2号
(3) 主電源	AC100V, 50/60Hz
(4) 予備電源	密閉形蓄電池内蔵DC6V, 0.25Ah (充電方式) トリクル充電 (充電電流) 9mA
(5) 回路電圧	DC6V
(6) 消費電力	(監視時) 2.5W, (作動時) 4W
(7) 外部接続機器個数	複合装置 最大19台
(8) 音量	サイレン音 90dB (at 1m)
(9) 周波数	0.5~4kHz (スイープ音)
(10) 無電圧移報接点	接点容量 DC30V, 3A
(11) 使用温度範囲	-10℃~50℃
(12) 使用湿度範囲	結露なきこと
(13) 主材	難燃性樹脂 (マンセルN9.3相当)
(14) 質量	約0.7kg
(15) 埋込ボックス	4個用スイッチボックス (JIS C 8340 228×117×54)
カバー不用	
注) 1. 1つの配管に強電 (AC100V) と弱電が同一となります。配線材はHP0.9-2C, VVF-2Cを使用してください。	
2. 側面ロックアウトは使用不可です。	
EYAJ001A-UW-LMB型 非常警報設備・複合装置, 埋込型 (防雨型)	
外 観 図	
発行	第1技術部火報管理課 縮尺
図番	EYAJ6284
能 美 防 災 株 式 有 限 公 司	

番号	名 称	番号	名 称	番号	名 称	番号	名 称
1	表示灯	4	機能確認灯	7	復旧レバー	10	防水パッキン
2	音響装置	5	電源灯	8	プレート	11	合格証票
3	電池試験スイッチ	6	起動装置	9	埋込ボックス		