


'24.06.

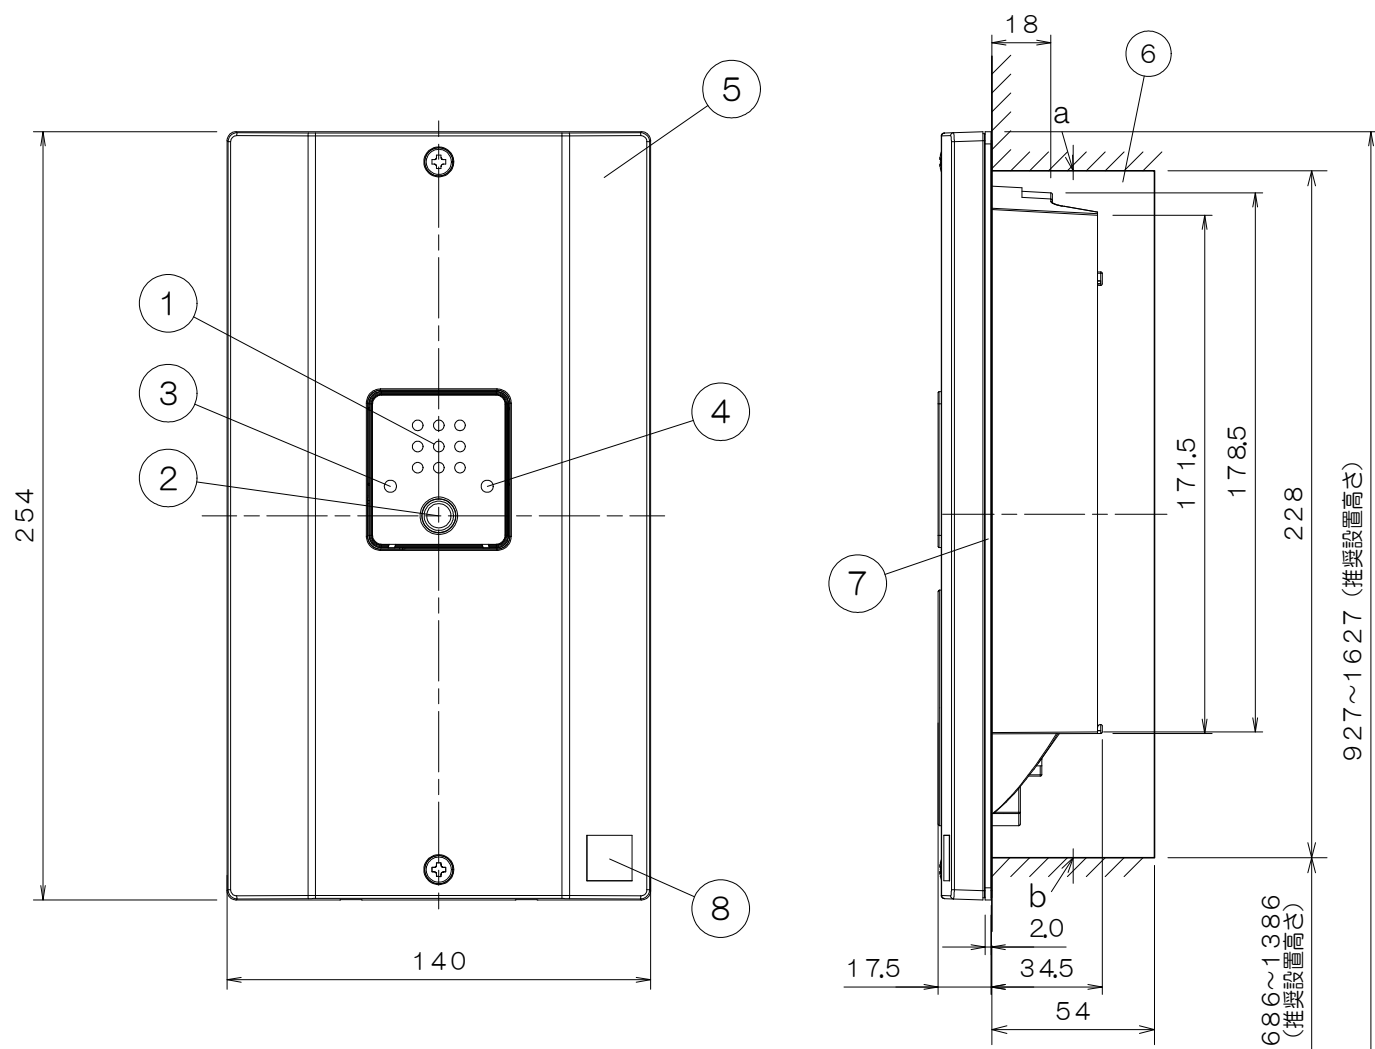

a: 電線引込孔 G22 (C25) ノックアウト
b: 電線引込孔 G16 (C19) ノックアウト

仕様

- (1) 種別: 非常警報設備・複合装置 (増設音響装置), 埋込型 (防雨型)
- (2) 型式番号: 認評非第2021~2号
- (3) 主電源: AC100V, 50/60Hz
- (4) 予備電源: 密閉形蓄電池内蔵DC6V, 0.25Ah (充電方式) トリクル充電 (充電電流) 9mA
- (5) 回路電圧: DC6V
- (6) 消費電力: (監視時) 2.5W, (作動時) 4W
- (7) 外部接続機器個数: 複合装置 最大19台
- (8) 音量: サイレン音 90dB (at 1m)
- (9) 周波数: 0.5~4kHz (スイープ音)
- (10) 使用温度範囲: -10℃~50℃
- (11) 使用湿度範囲: 結露なきこと
- (12) 主材: 難燃性樹脂 (マンセルN9.3相当)
- (13) 質量: 約0.7kg
- (14) 埋込ボックス: 4個用スイッチボックス (JIS C 8340 228×117×54) カバー不用

注) 1. 1つの配管に強電 (AC100V) と弱電が同一となります。配線材はHP0.9-2C, VVF-2C を使用してください。
2. 側面ロックアウトは使用不可です。

EYAJ001A-UW-B型
非常警報設備・複合装置 (増設音響装置)
埋込型, (防雨型) 外観図

発行	第1技術部火報管理課	縮尺	×
図番	EYAJ6285		◇
能美防災株式会社			

番号	名称	番号	名称	番号	名称	番号	名称
1	音響装置	4	電源灯	7	防水パッキン		
2	電池試験スイッチ	5	プレート	8	合格証票		
3	機能確認灯	6	埋込ボックス				