



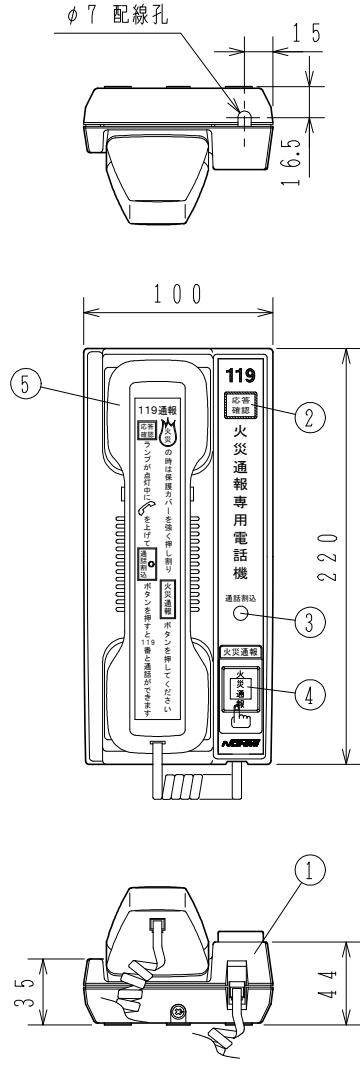

取付寸法図

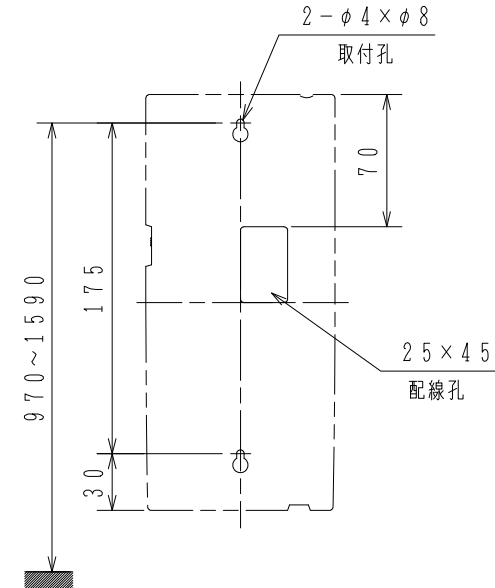

注意；上側に20mm、下側に30mm、左側に20mm以上のスペースを空けてください。

仕様

- (1) 種別；火災通報専用電話機
- (2) (財)日本消防設備安全センター火災通報装置
- (3) (財)電気通信端末機器審査協会技術基準適合認定
認定番号；P96-0021-0
- (4) 使用温度範囲；-5℃~40℃
- (5) 使用湿度範囲；30~80%RH（結露のないこと）
- (6) 主材；難燃性ABS樹脂
（赤 マンセル値4.5R 4.7/10.7近似色）
- (7) 質量；約0.6kg

CAPJ001-R型
火災通報専用電話機
外観図

発行	第1技術部火報管理課	縮尺	1/2
図番	CAPJ6021		1
能美防災株式会社			

番号	名称	番号	名称	番号	名称	番号	名称
1	本体	4	火災通報ボタン				
2	応答確認ランプ（赤）	5	送受話器				
3	通話割込ボタン	6	音量調節スイッチ				