



GKF06209

'16.6

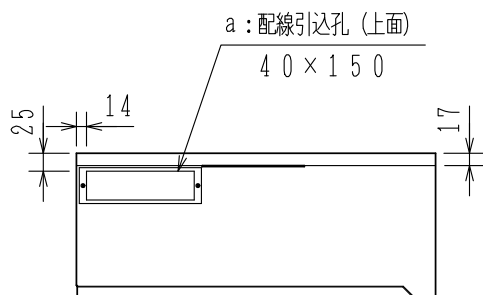


出力電流およびその他の仕様

型 式	出力電流	消費電力	蓄電池容量	質 量
PG28-8AH	8A	約65W	3.5Ah	30kg
PG28-12AH	12A	約90W	6Ah	33kg

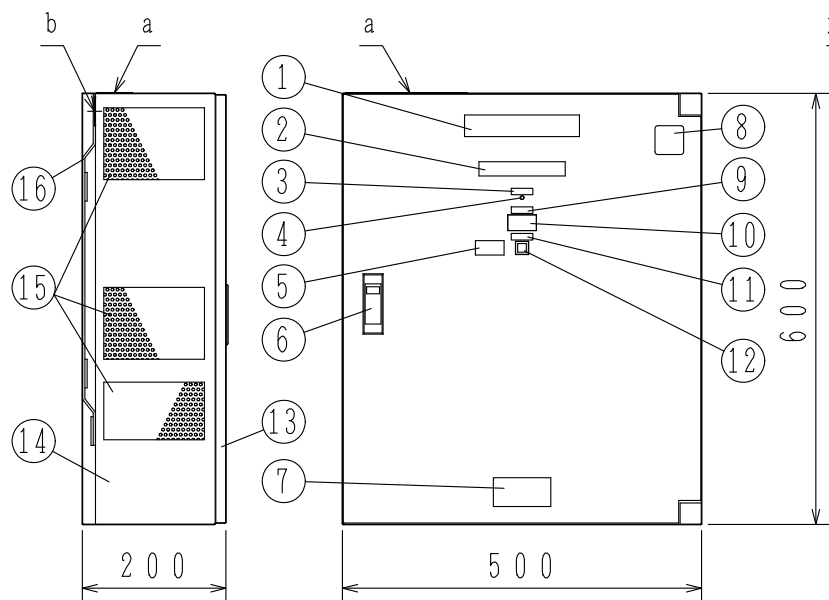

注) 換気のため、左右壁から200mm以上離して設置してください。

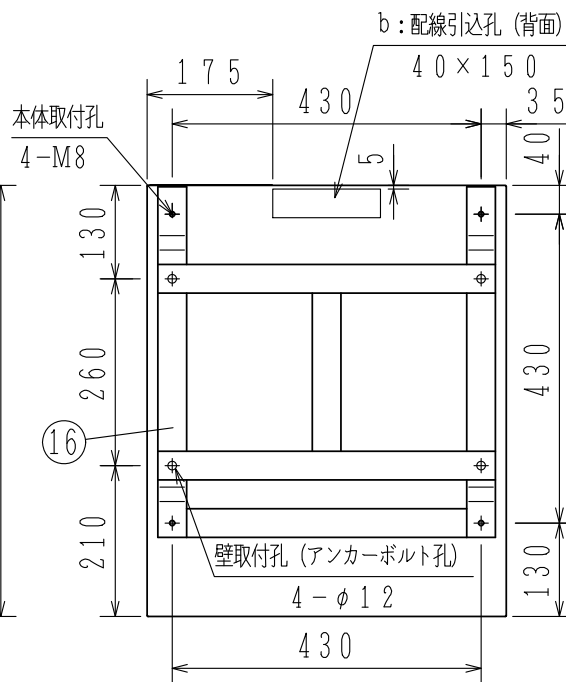

取付寸法詳細図 (正面図)

仕 様

- (1) 種別: ガスもれ警報設備, 直流電源装置 (露出・壁掛型)
- (2) 方式: 連続定格, 自然空冷
- (3) 認定型式: RKJ
- (4) 認定番号: 14J1012
- (5) 主電源: AC100/220V±10%, 50/60Hz
- (6) 予備電源: 密閉型蓄電池内蔵 DC39.6V [別表参照]
- (7) 常時直流出力: DC28V [別表参照]
- (8) 非常時直流出力: DC28V [別表参照]
- (9) 停電時保障時間: 10分間
- (10) 使用温度範囲: 0°C~40°C
- (11) 主材: 鋼板 t1.6
- (12) 仕上: メラミン焼付塗装 ノーミホホワイト (NW)
(マンセルN8.7半ツヤ近似色)
- (13) 製造元: 古河電池 (株)

PG28-8AH/12AH型
直流電源装置
外観図

番号	名 称	番号	名 称	番号	名 称	番号	名 称
1	铭板「蓄電池設備」	5	電池試験注意铭板	9	铭板「電圧計V」	13	キャビネットパネル
2	铭板「ガス漏れ火災警報設備用」	6	ハンドル	10	電圧計	14	キャビネット本体
3	铭板「充電」	7	蓄電池設備認定番号铭板	11	铭板「電池試験」	15	通風孔 (左右)
4	充電表示灯 (赤色)	8	合格証票	12	電池試験スイッチ	16	壁掛用ハンガー

発行 第1技術部火報管理課 縮尺

図番

PG6252

1

能美防災株式会社