

仕 様


- (1) 名称：無線式連動中継器
- (2) 種別：中継器
- (3) 型式：直流3V、無線式（受信用・発信用）  
電池方式（兼用非常電源）
- (4) 国家検定型式番号：中第2019~17号
- (5) 無線規格：小電力セキュリティシステム
- (6) 認証番号：001-A14330
- (7) 定格：DC3V、400mA
- (8) 電源：専用リチウム電池（2組）
- (9) 電池寿命：約6年※1
- (10) 試験機能：自動電池切れ警報機能（手動試験可能）  
自動電波異常警報機能（手動試験可能）  
グループ内連動確認機能
- (11) 使用周波数（感知器⇄中継器間）  
CH1：426.7125MHz（出荷時設定）  
CH2：426.7375MHz  
CH3：426.8125MHz  
CH4：426.8375MHz
- (12) 使用周波数（中継器（ペア品）間）  
CH1：426.4125MHz（出荷時設定）  
CH2：426.4375MHz  
CH3：426.5125MHz  
CH4：426.5375MHz
- (13) 送信出力：10mW
- (14) 電波到達距離：約100m※2
- (15) 連動可能感知器：感第2019~5号 感第2019~6号  
感第2019~8号 等
- (16) 連動可能感知器数：本品1ペア使用時、最大30台
- (17) 最大連動可能感知器数：58台※3  
（本ペア品を3ペア使用し、4グループを連動させた場合）
- (18) 外形寸法：H150mm×W100mm×D29.5mm
- (19) 質量：約265g（取付ベース、電池含む）
- (20) 使用温度範囲：-10~50℃（結露しないこと）
- (21) 主材/色：難燃性ABS樹脂または難燃性PC系樹脂  
/ナチュラルホワイト
- (22) 内容物：本体（中継器）：2台  
取付ベース：2ヶ  
専用リチウム電池：4組  
登録番号表示シール：2枚  
取付ネジ（3.5×L25mm）：4本  
取扱説明書：1部  
登録・設置説明書：1部

**FSOJ002A-K型**  
無線式連動中継器  
特定小規模施設用自動火災報知設備



発行 第1技術部警報器管理課 縮尺 ㄨ

図番 FSOJ8017 ①


能美防災株式会社

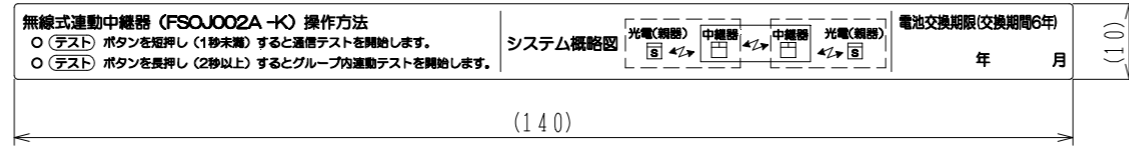

⑫ 電池交換期限、操作・システム説明銘板

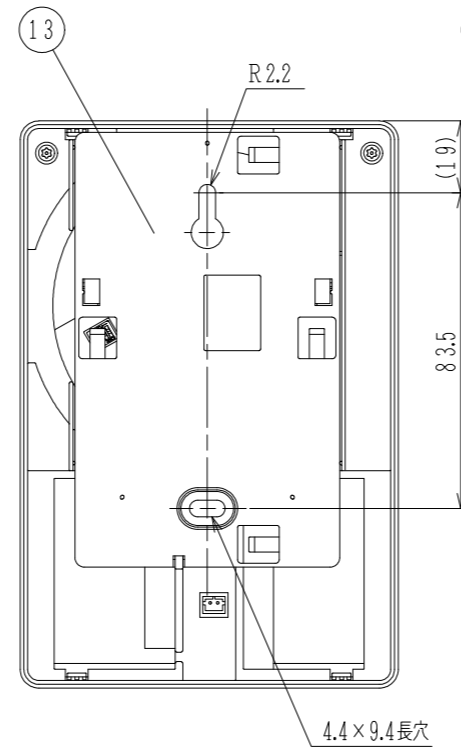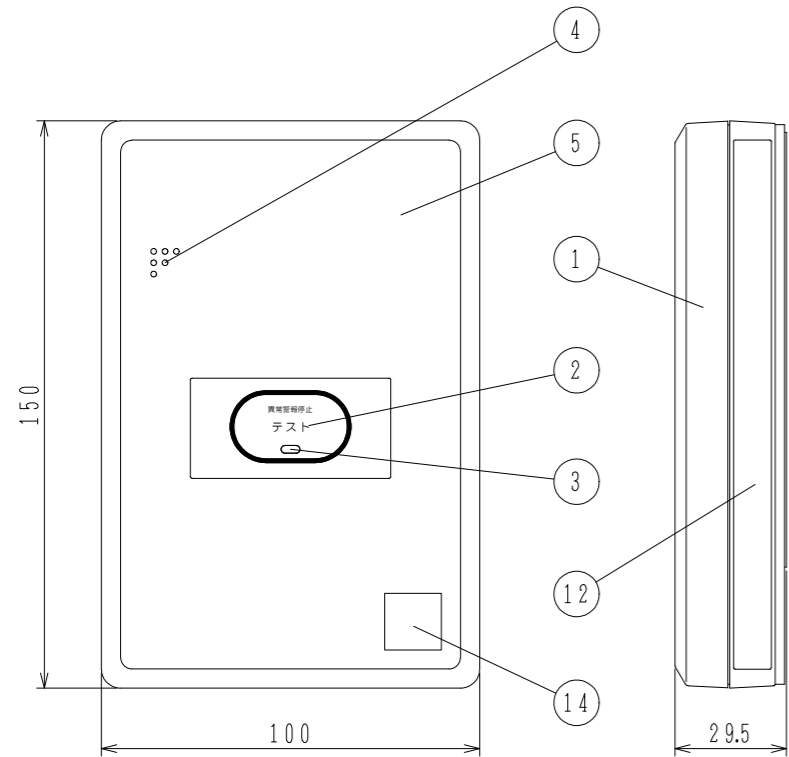


【取付ベースを取り付けた状態】

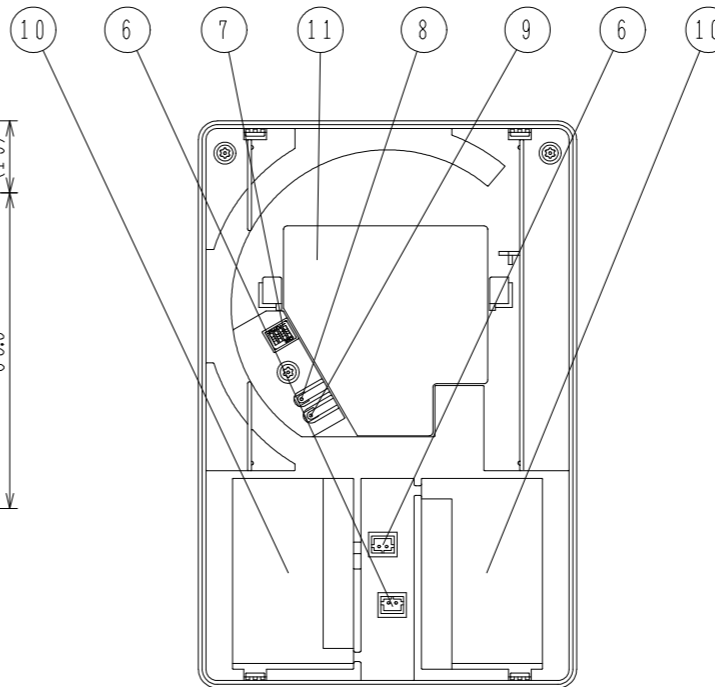


【取付ベースを取りはずした状態】

【取付ベースの取付寸法】

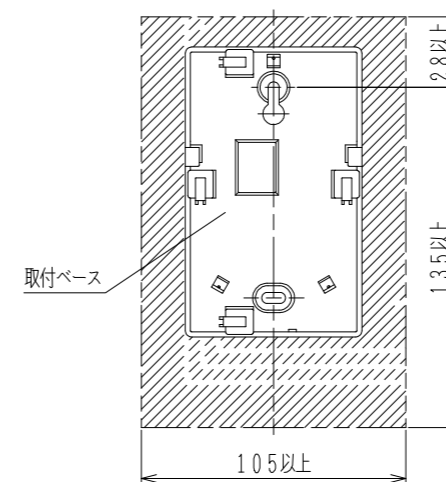

注) 取付ベースを壁面に取り付ける際、  
▨部は空スペースとすること。

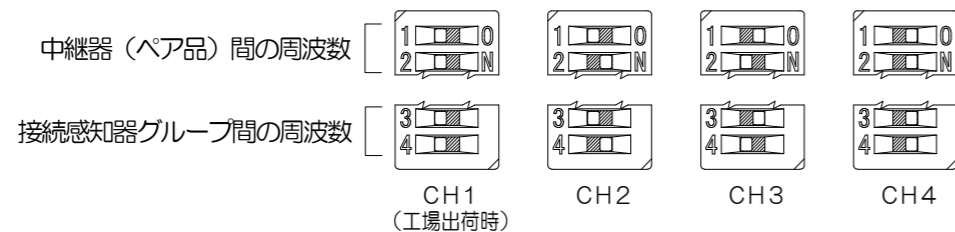

⑦ 周波数設定用スイッチ

注) この製品はペア品です。あらかじめ中継通信設定をしてあります。ペア品以外と組み合わせて使用することはできません。  
ペア品は、⑪製造銘板に記載している製番の下6桁が同じ番号となっています。

部番	名 称	部番	名 称	部番	名 称	部番	名 称	部番	名 称	部番	名 称
1	本体	4	音響孔（スピーカ搭載）	7	周波数設定用スイッチ	10	電池収納部	13	取付ベース		
2	「テスト」兼「異常警報停止」ボタン	5	アンテナ（内蔵）	8	登録ボタン	11	製造銘板	14	検定合格証票		
3	表示灯（3色表示LED）	6	電池用コネクタ	9	消去ボタン	12	電池交換期限、操作・システム説明銘板				