




埋込ボックス使用の場合

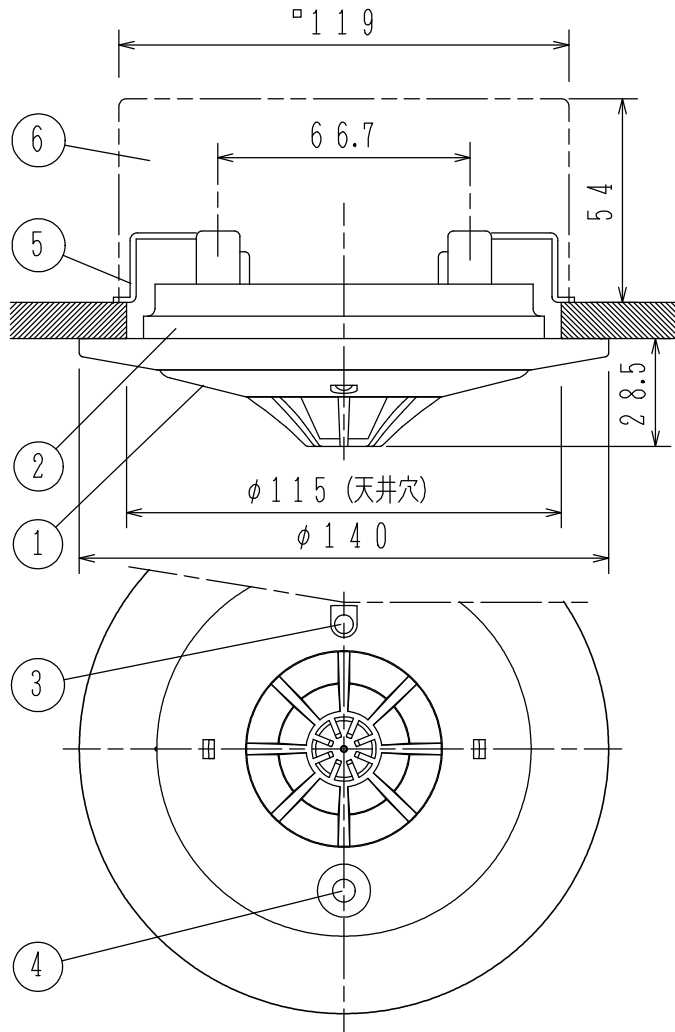

取付金具使用の場合

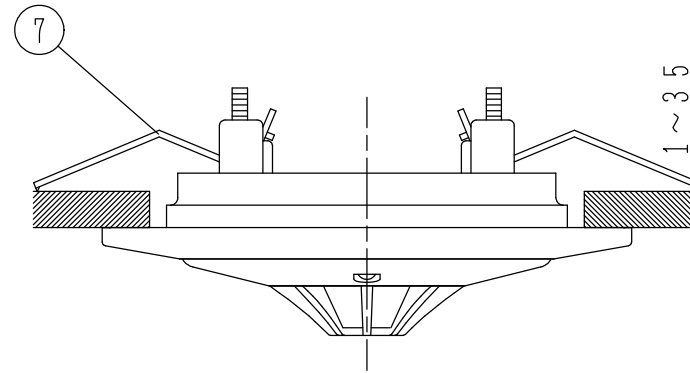

接続図

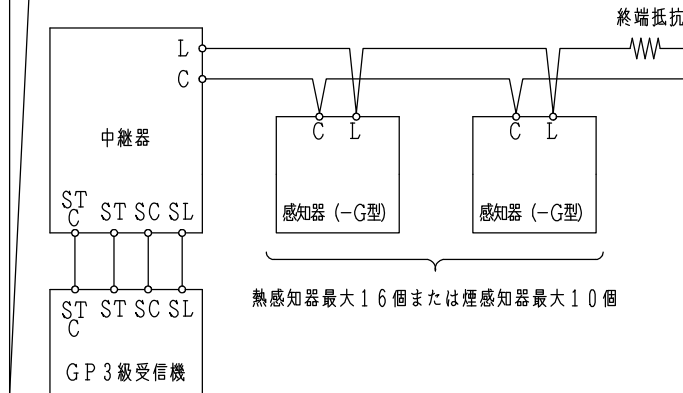

仕 様

- (1) 種別；差動式スポット型感知器，試験機能付，2種，埋込型
- (2) 国検型式番号；感第27~5号
- (3) 定格電圧，電流；DC12V，70mA
- (4) 確認灯；赤色発光ダイオード
- (5) 感熱素子；サーミスタ
- (6) 接続可能中継器；FRM014シリーズ，FRMJ001型および当社指定中継器（遠隔試験機能付）
- (7) 復旧方式；自己復旧型（熱がなくなると自動復旧）
- (8) 使用温度範囲；-10℃~50℃
- (9) 主材；（本体）ポリカーボネート系樹脂（ライトグレー）  
（ベース）ポリカーボネート系樹脂（ライトグレー）
- (10) 質量；約181g（ベース含む）
- (11) 感知器ヘッド型名；FDPJ214-D-G
- (12) 適合ベース；FZB060-2、FZBJ014-U-2
- (13) 適合ボックス  
a) 埋込ボックス  
（1）大形四角アウトレットボックス 深形  
JIS C 8340（119×119×54）  
（2）塗代カバー； FZN053型塗代カバー（別手配品）

(注) 差動式スポット型感知器は急激な温度上昇により動作する原理です。エアコン等の温風が原因で動作する場合がありますので、影響がない場所への移設や種別変更を推奨いたします。種別変更する場合は所轄消防への確認が必要です。

FDPJ214-U-G型  
差動式スポット型感知器  
共同住宅用遠隔試験機能付，埋込型

発行 第1技術部火報管理課 縮尺 1/2

図番 FDPJ60310 1

能美防災株式会社

番号	名 称	番号	名 称	番号	名 称	番号	名 称
1	感知器ヘッド（本体）	4	種別表示シール 灰（金輪）	7	埋込型ベース取付金具		
2	埋込型ベース	5	FZN053型塗代カバー				
3	確認灯	6	大形四角アウトレットボックス深形				