


取付寸法詳細図（正面図）

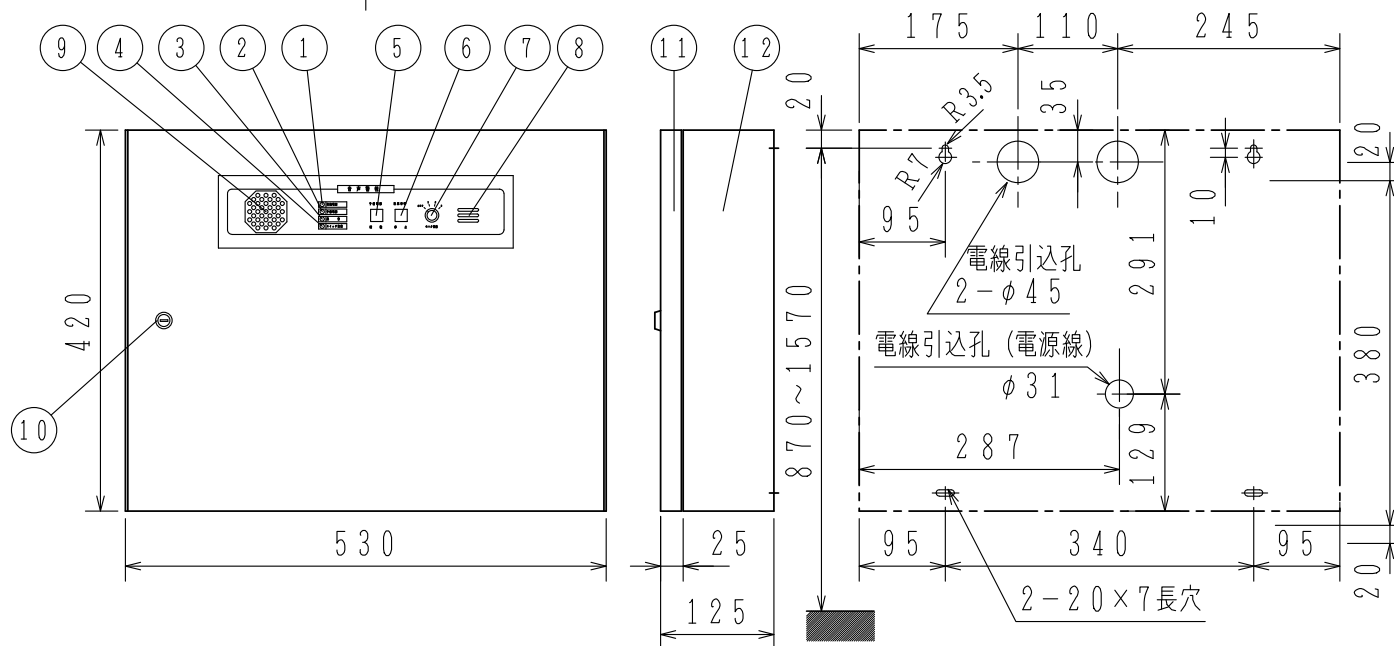

使用機器	型 名	消費電力	予備電源
	FVJJ002-R- 5C15W型	約63VA	DC24V, 9Ah
	FVJJ002-R-10C30W型	約120VA	DC24V, 1.2Ah
	FVJJ002-R-15C30W型	約120VA	DC24V, 1.2Ah

番号	名 称	番号	名 称	番号	名 称	番号	名 称
1	交流電源灯	5	予備電源試験スイッチ	8	音響孔（ブザー）	1 1	キャビネットパネル
2	予備電源灯	6	注意音響停止スイッチ （異常時）	9	音響孔（モニター）	1 2	キャビネット本体
3	異常灯			10	ドライバー錠 （タキゲン製C-286-1）		
4	スイッチ注意灯	7	モニタ音量切替スイッチ				

## 様 仕

- |                                       |
|---------------------------------------|
| (1) 種別；音声警報装置                         |
| (2) 構造；露出・壁掛型                         |
| (3) 主電源；AC100V $\pm$ 10%，50/60Hz      |
| (4) 消費電力；別表参照                         |
| (5) 予備電源；密閉型蓄電池内蔵（容量は別表参照）            |
| (6) 階別信号入力；                           |
| (－ 5C15W型)        5系統（無電圧a接点入力）       |
| (－10C30W型)      10系統（無電圧a接点入力）        |
| (－15C30W型)      15系統（無電圧a接点入力）        |
| (7) スピーカー出力；                          |
| (－ 5C15W型)        5系統（MAX15個、1W）      |
| (－10C30W型)      10系統（MAX30個、1W）       |
| (－15C30W型)      15系統（MAX30個、1W）       |
| (8) 接続スピーカー；                          |
| 定格出力；1W/3W                            |
| 定格インピーダンス；10k $\Omega$ /3.3k $\Omega$ |
| 音圧；92dB/W/m                           |
| 種類；L級                                 |
| (9) 主材；（本体）鋼板t1.6    （パネル）鋼板t1.2      |
| (10) 仕上；焼付塗装    ノーミホホワイト（NW）          |
| （マンセルN8.7半ツヤ近似色）                      |
| (11) 使用温度範囲；0℃～40℃                    |
| (12) 使用湿度範囲；20%～85%（RH）               |
| (13) 質量；18kg                          |

## FVJJ002-R型シリーズ

音聲警報装置（共同住宅用自動火災報知設備用）

## 外 觀 圖

発行	第1技術部火報管理課	縮尺	/
図番	FVJJ6004		0
能美防災株式会社			