



2-φ28ノックアウト 80 80 φ21ノックアウト

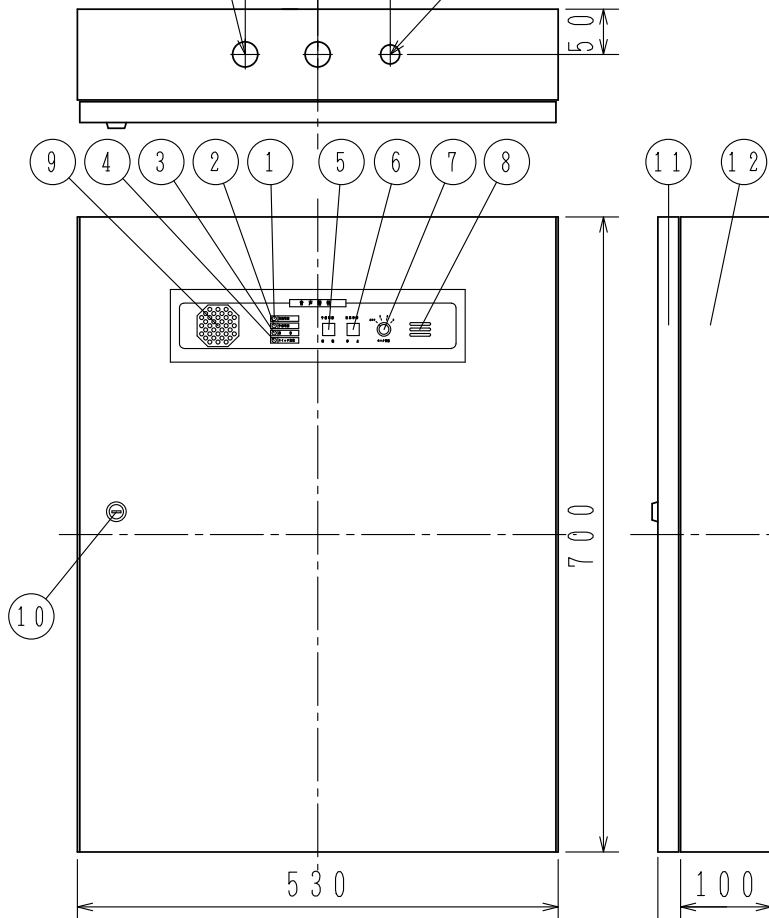

取付寸法詳細図（正面図）

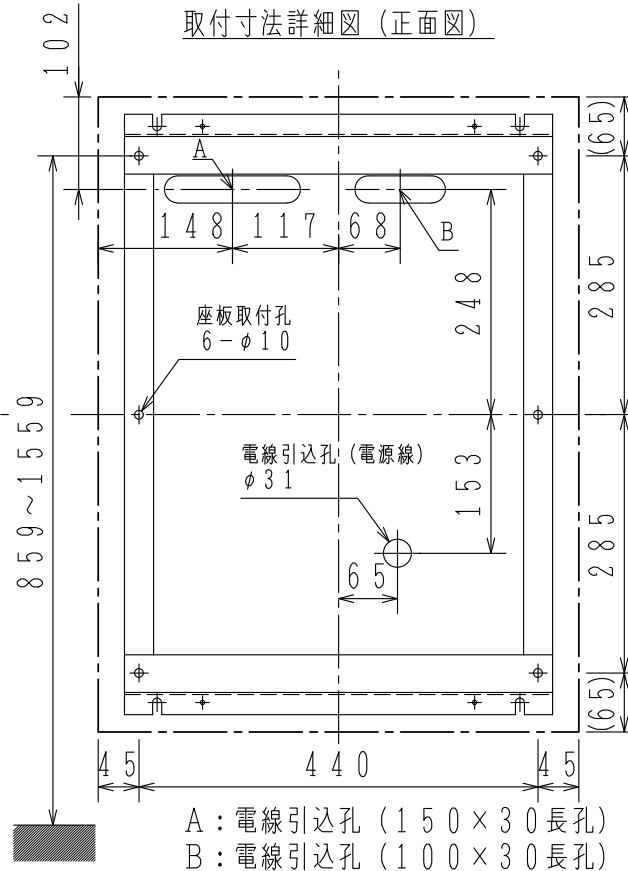

仕 様

- (1) 種別；音声警報装置
- (2) 構造；露出・壁掛型
- (3) 主電源；AC100V±10%, 50/60Hz
- (4) 消費電力；約380VA
- (5) 予備電源；密閉型蓄電池内蔵（DC24V, 4.0Ah）
- (6) 階別信号入力；
20系統（無電圧a接点入力）
- (7) スピーカ接続数；
20系統（MAX120個、1W）
- (8) 接続スピーカ；
定格入力；1W/3W
定格インピーダンス；10kΩ/3.3kΩ
音圧；92dB/W/m
- 種類；L級
- (9) 主材；（本体）鋼板t1.6 （パネル）鋼板t1.2
- (10) 仕上；焼付塗装 ノーミホホワイト（NW）
（マンセルN8.7半ツヤ近似色）
- (11) 使用温度範囲；0℃~40℃
- (12) 使用湿度範囲；20%~85%（RH）
- (13) 質量；約35kg

FVJJ002-B1-20C120W型
音声警報装置（共同住宅用自動火災報知設備用）
外 観 図

番号	名 称	番号	名 称	番号	名 称	番号	名 称
1	交流電源灯	5	予備電源試験スイッチ	8	音響孔（ブザー）	11	キャビネットパネル
2	予備電源灯	6	注意音響停止スイッチ （異常時）	9	音響孔（モニター）	12	キャビネット本体
3	異常灯			10	ドライバー錠 （タキゲン製C-286-1）		
4	スイッチ注意灯	7	モニタ音量切替スイッチ				

発行 第1技術部火報管理課 縮尺 /

図
番

FVJJ6005

0

能美防災株式会社