


取付寸法詳細図 (正面図)

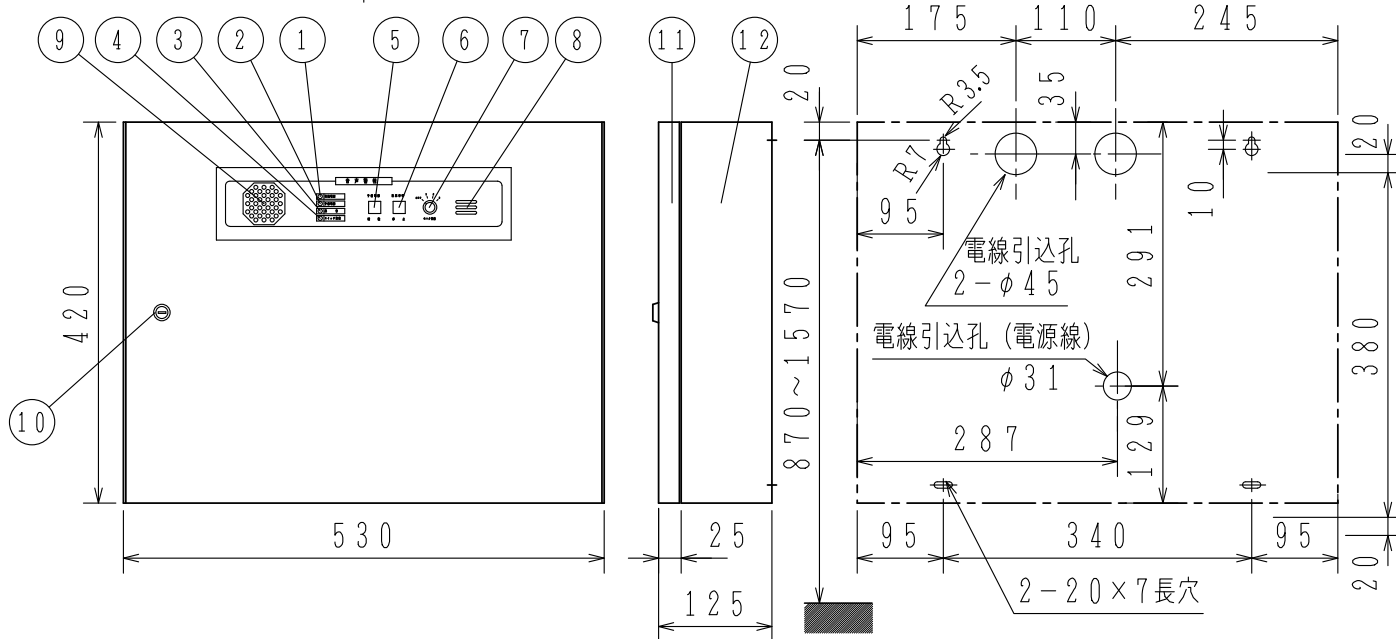

使用機器	型名	消費電力	予備電源
	FVJJ002-R- 5C15W型	約63VA	DC24V, Q9Ah
	FVJJ002-R-10C30W型	約120VA	DC24V, 1.2Ah
	FVJJ002-R-15C30W型	約120VA	DC24V, 1.2Ah

仕 様

- (1) 種別；音声警報装置
- (2) 構造；露出・壁掛型
- (3) 主電源；AC100V±10%, 50/60Hz
- (4) 消費電力；別表参照
- (5) 予備電源；密閉型蓄電池内蔵 (容量は別表参照)
- (6) 階別信号入力；
 - (- 5C15W型) 5系統 (無電圧a接点入力)
 - (-10C30W型) 10系統 (無電圧a接点入力)
 - (-15C30W型) 15系統 (無電圧a接点入力)
- (7) スピーカー出力；
 - (- 5C15W型) 5系統 (MAX15個, 1W)
 - (-10C30W型) 10系統 (MAX30個, 1W)
 - (-15C30W型) 15系統 (MAX30個, 1W)
- (8) 接続スピーカー；
 - 定格出力；1W/3W
 - 定格インピーダンス；10kΩ/3.3kΩ
 - 音圧；92dB/W/m
 - 種類；L級
- (9) 主材；(本体) 鋼板 t1.6 (パネル) 鋼板 t1.2
- (10) 仕上；焼付塗装 ノーミホワイト (NW)
(マンセルN8.7半ツヤ近似色)
- (11) 使用温度範囲；0℃~40℃
- (12) 使用湿度範囲；20%~85% (RH)
- (13) 質量；18kg

FVJJ002-R型シリーズ
音声警報装置 (共同住宅用自動火災報知設備用)
外 観 図

番号	名 称	番号	名 称	番号	名 称	番号	名 称
1	交流電源灯	5	予備電源試験スイッチ	8	音響孔 (ブザー)	11	キャビネットパネル
2	予備電源灯	6	注意音響停止スイッチ (異常時)	9	音響孔 (モニター)	12	キャビネット本体
3	異常灯			10	ドライバー錠 (タキゲン製C-286-1)		
4	スイッチ注意灯	7	モニタ音量切替スイッチ				

発行 第1技術部火報管理課 縮尺 /
 図番 FVJJ6004
 能美防災株式会社