


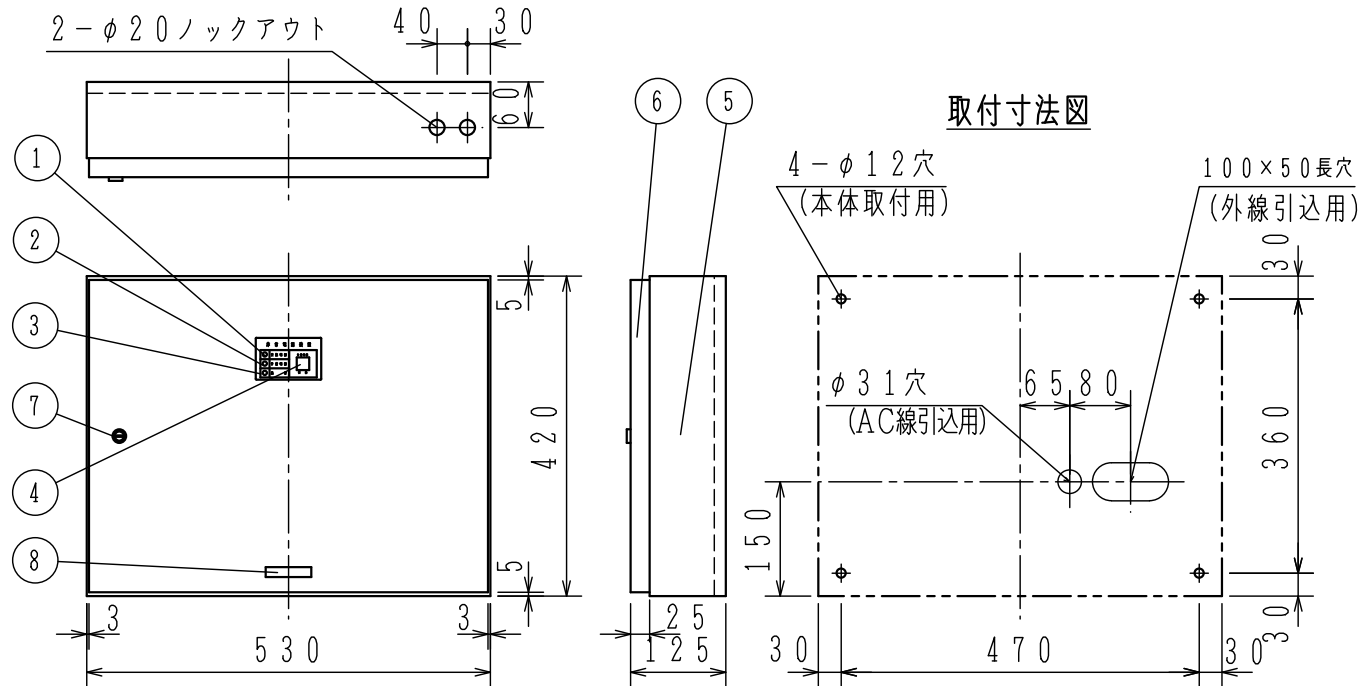

※上図は正面からの透視図

使用機器	型 名	消費電力	出力電流	電池容量	質 量
	FYJ012-60	190VA	4A	6.0AH	約18kg
	FYJ012-100	390VA	8A	10.0AH	約22kg

仕 様

- (1) 種別；非常電源装置（共同住宅用自動火災報知設備用）
- (2) 構造；露出，壁掛型
- (3) 主電源；AC100V，50/60Hz
- (4) 予備電源；密閉型蓄電池内蔵
(充電方式)トリクル充電 (容量)別表参照
- (5) 使用温度範囲；0℃～40℃
- (6) 消費電力；別表参照
- (7) 出力電流；別表参照
- (8) 主材；(本体)鋼板 t 1.6
(パネル)鋼板 t 1.2
- (9) 仕上；焼付塗装 ノーミホホワイト (NW)
(マンセルN 8.7半ツヤ近似色)
- (10) 質量；別表参照

FYJ012-60/100型

非常電源装置（共同住宅用自動火災報知設備用）
外 観 図

発行 第1技術部火報管理課 縮尺 /

図番 FYJ6055 ①

能美防災株式会社

番号	名 称	番号	名 称	番号	名 称	番号	名 称
1	交流電源灯	4	予備電源試験スイッチ	7	ドライバー錠		
2	予備電源灯	5	キャビネット本体	8	社名シール		
3	異常灯	6	キャビネットパネル				