

仕 様

- (1) 種別；非常電源装置（共同住宅用自動火災報知設備用）
 (2) 構造；露出，壁掛型
 (3) 主電源；AC100V，50/60Hz
 (4) 予備電源；密閉形蓄電池内蔵
 （充電方式）トリクル充電 （容量）別表参照
 (5) 使用温度範囲；0～40℃
 (6) 使用湿度範囲；20～85%（結露なきこと）
 (7) 消費電力；別表参照
 (8) 出力電流；別表参照
 (9) 主材；（本体）鋼板 t 1.6
 （パネル）鋼板 t 1.2
 (10) 仕上；焼付塗装 ノーミホホワイト（NW）
 （マンセルN8.7半ツヤ近似色）
 (11) 質量；別表参照

FYJJ001-R⁻⁰⁴⁻⁶⁰₋₀₈₋₁₀₀ 型非常電源装置（共同住宅用自動火災報知設備用）
外 観 図

発行 第1技術部火報管理課 縮尺 ㄨ


図番

FYJJ6064

1

能美防災株式会社

2-φ20ノックアウト

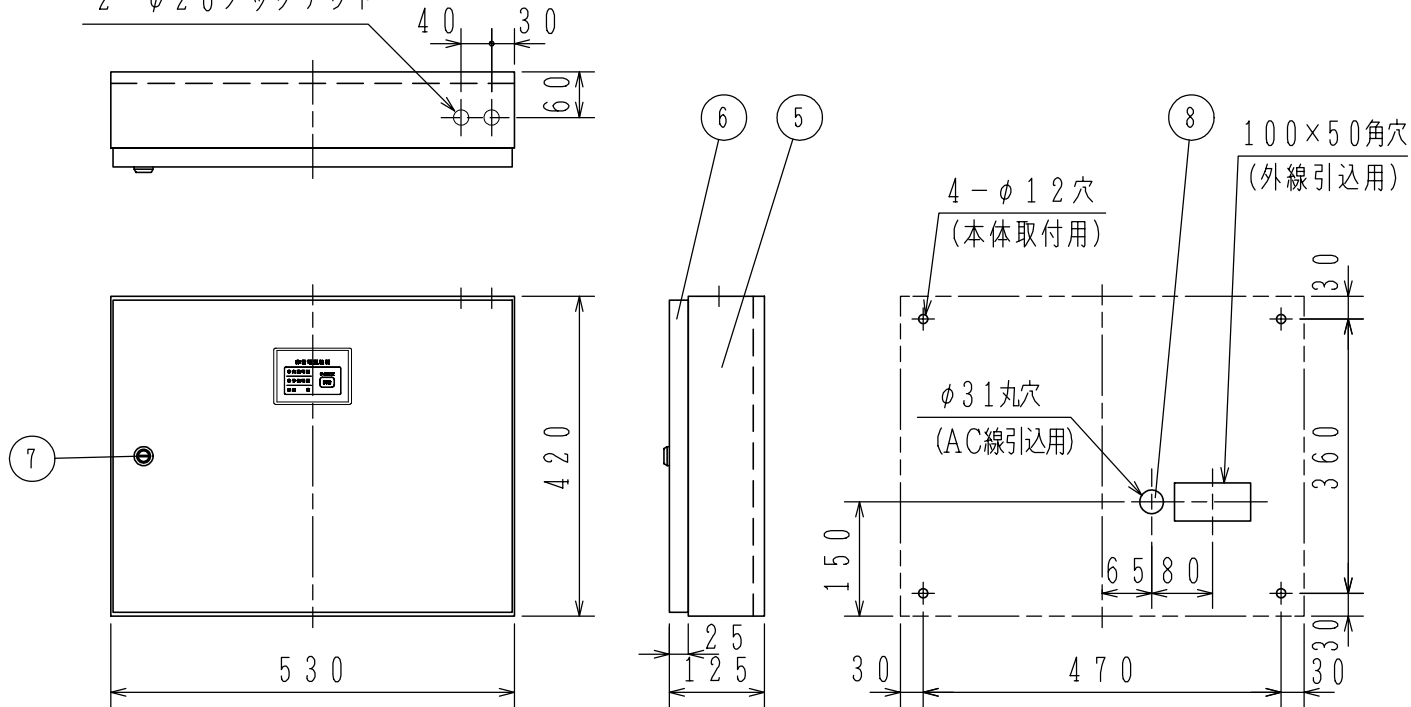


取付寸法図

※上図は正面からの透視図

別表

使用機器	型 名	消費電力	出力電流	電池容量	質 量
	FYJJ001-R-04-60	125VA	4A	6.0Ah	約18kg
	FYJJ001-R-08-100	230VA	8A	10.0Ah	約22kg

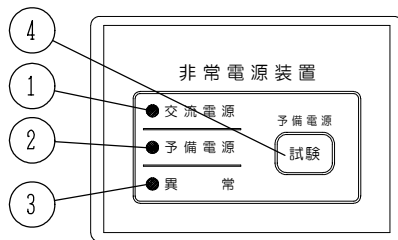

スイッチ操作部詳細図

番号	名 称	番号	名 称	番号	名 称	番号	名 称
1	交流電源灯	4	予備電源試験スイッチ	7	ドライバー錠		
2	予備電源灯	5	キャビネット本体	8	膜付グロメット (内径：φ25)		
3	異常灯	6	キャビネットパネル				