


取付寸法詳細図 (正面図)

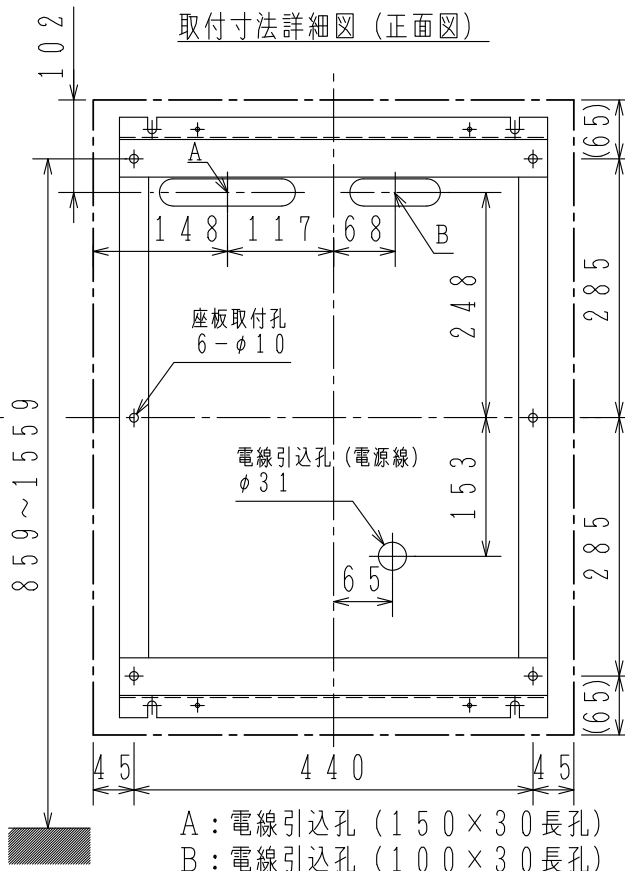

A : 電線引込孔 (150×30長孔)
B : 電線引込孔 (100×30長孔)

仕 様

- (1) 種別; 音声警報装置
- (2) 構造; 露出・壁掛型
- (3) 主電源; AC100V±10%, 50/60Hz
- (4) 消費電力; 約380VA
- (5) 予備電源; 密閉型蓄電池内蔵 (DC24V, 4.0Ah)
- (6) 階別信号入力;
20系統 (無電圧a接点入力)
- (7) スピーカ接続数;
20系統 (MAX120個、1W)
- (8) 接続スピーカ;
定格入力; 1W/3W
定格インピーダンス; 10kΩ/3.3kΩ
音圧; 92dB/W/m
種類; L級
- (9) 主材; (本体) 鋼板 t1.6 (パネル) 鋼板 t1.2
- (10) 仕上; 焼付塗装 ノーミホホワイト (NW)
(マンセルN8.7半ツヤ近似色)
- (11) 使用温度範囲; 0℃~40℃
- (12) 使用湿度範囲; 20%~85% (RH)
- (13) 質量; 約35kg

FVJJ002-B1-20C120W型
音声警報装置 (共同住宅用自動火災報知設備用)
外 観 図

番号	名 称	番号	名 称	番号	名 称	番号	名 称
1	交流電源灯	5	予備電源試験スイッチ	8	音響孔 (ブザー)	11	キャビネットパネル
2	予備電源灯	6	注意音響停止スイッチ (異常時)	9	音響孔 (モニター)	12	キャビネット本体
3	異常灯			10	ドライバー錠 (タキゲン製C-286-1)		
4	スイッチ注意灯	7	モニタ音量切替スイッチ				

発行	第1技術部火報管理課	縮尺	/
図番	FVJJ6005		◇
能美防災株式会社			