


リサ複合盤システム系統図 住戸用自動火災報知設備・共同住宅用自動火災報知設備 (QUASTY 2通話路・2映像路、300住戸以下)

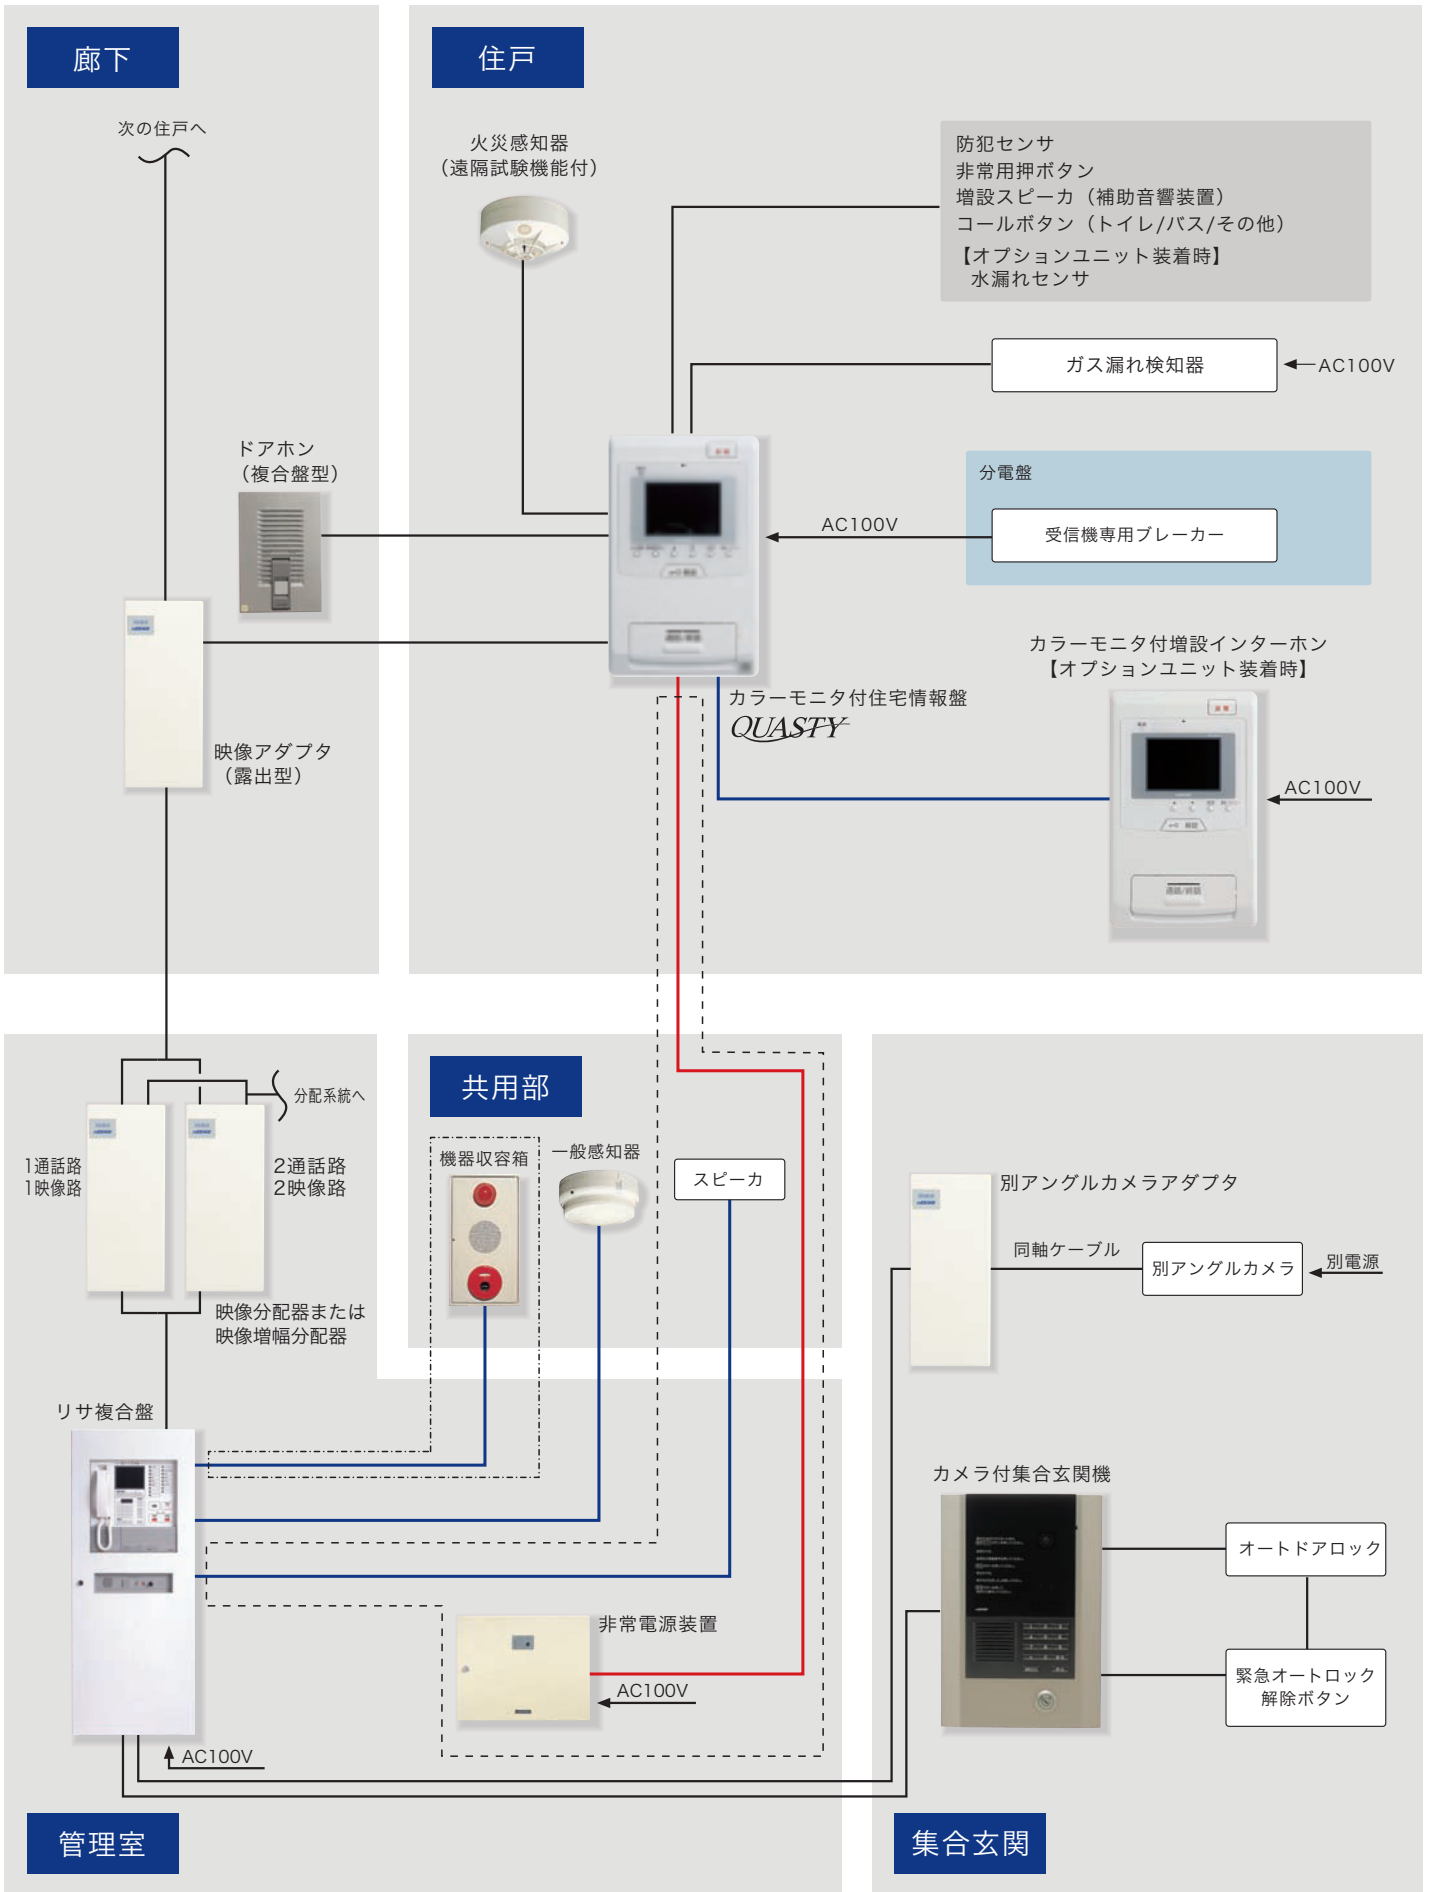

 は住戸用自動火災報知設備のみ
 は共同住宅用自動火災報知設備のみ