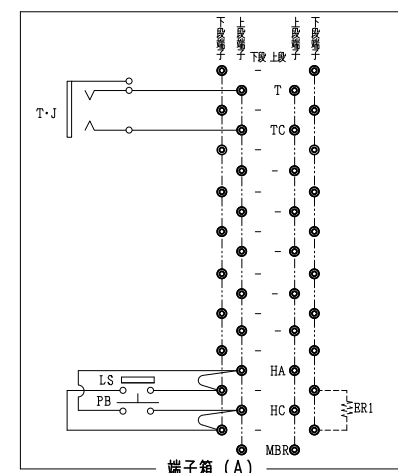
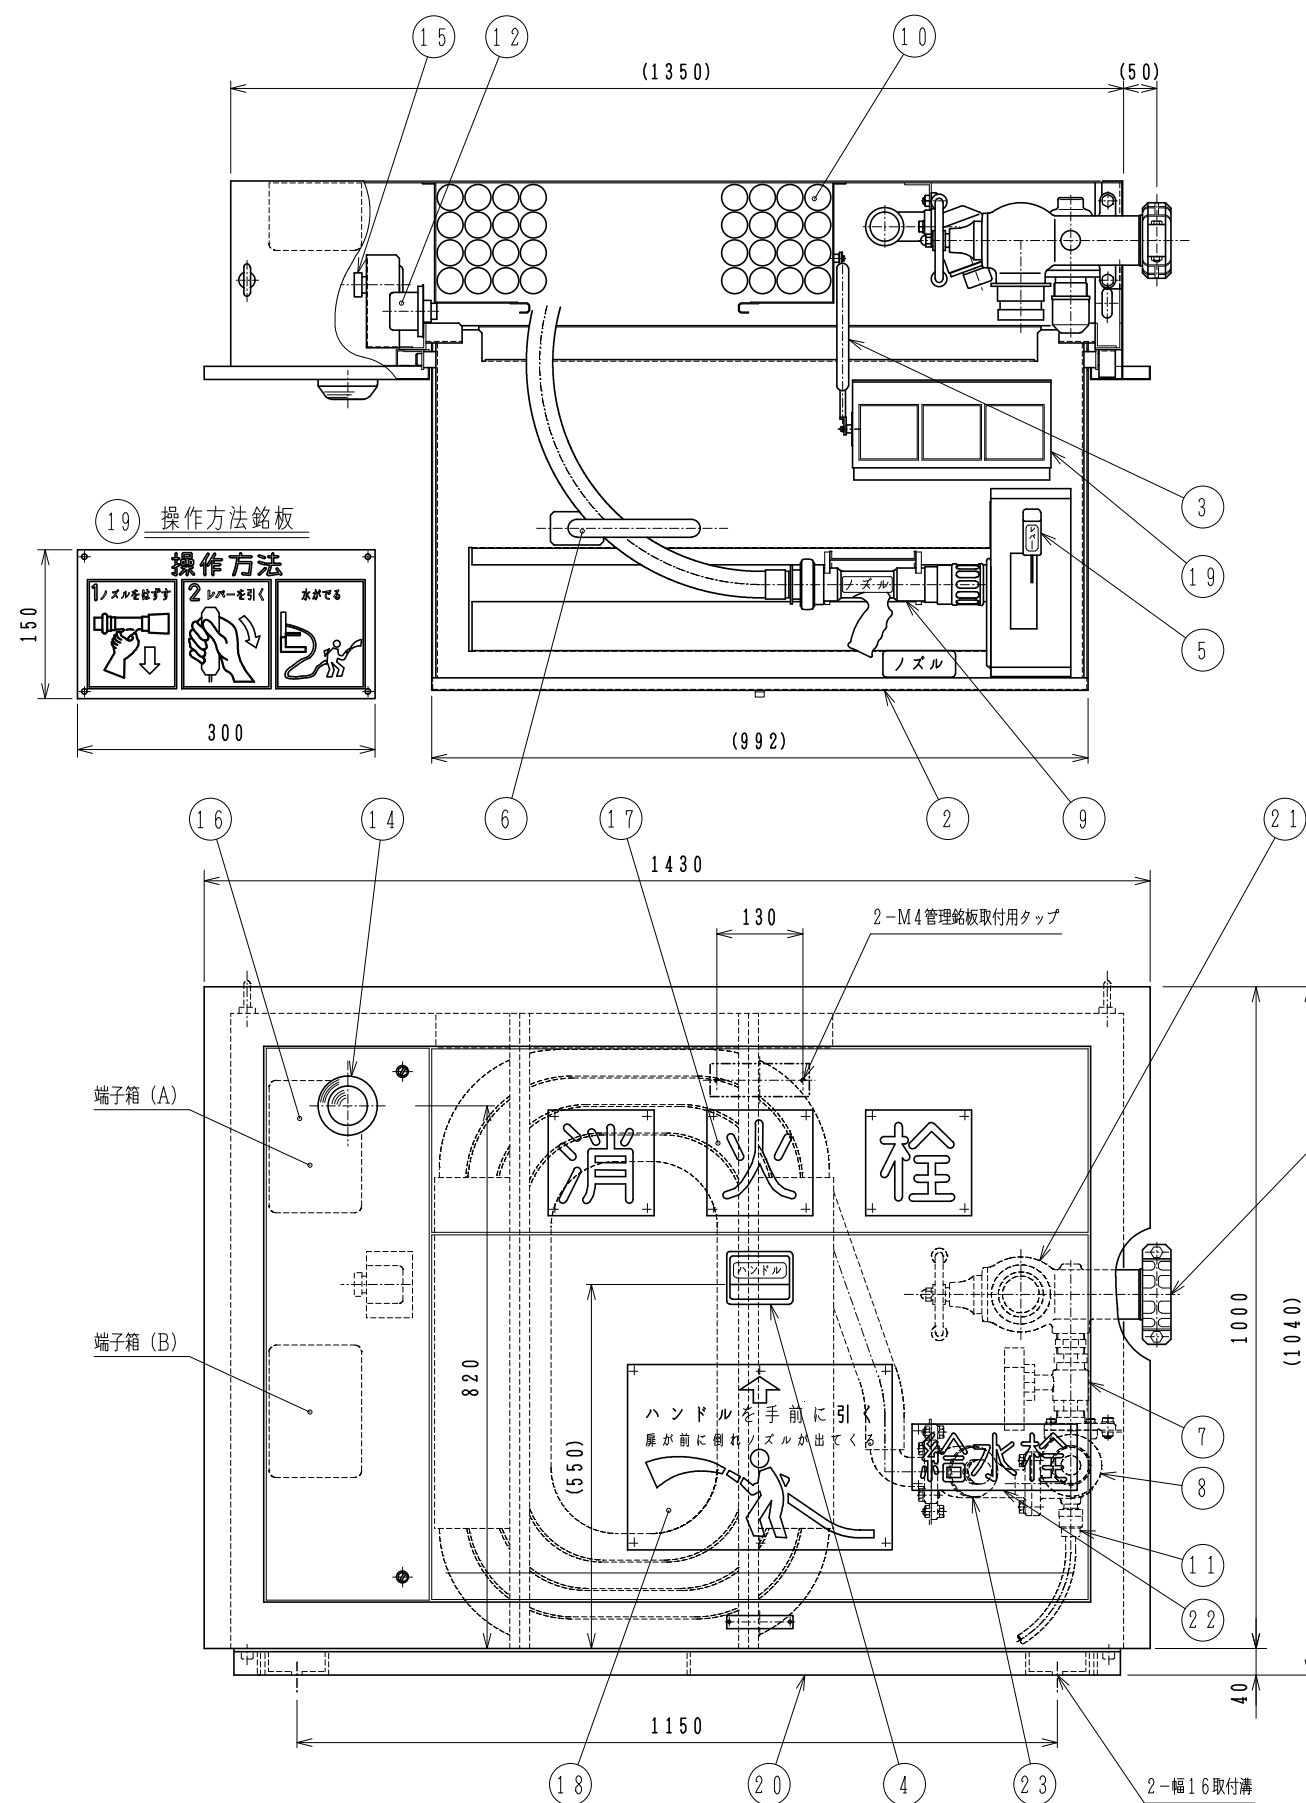


記号	名 称
P B	ポンプ起動押鈕
L S	ポンプ起動連動スイッチ
P L	赤色表示灯
T・J	電話ジャック
H	(ヒーター)
ER1	(抵抗)

結線 ☒

仕		様	
品番	名 称	材 質	数量 備 考
1	格納箱	主材 SUS304	1式 t 1.5
2	前傾扉	主材 SUS304	1式 t 1.5
3	緩衝ダンパー		1
4	前傾扉ハンドル	SCS13	1
5	消火栓弁開閉レバー		1
6	ホースガイド	SUS304	1
7	消火栓弁	本体CAC406	1 32 A ボール
8	自動調圧弁	本体CAC406	1
9	ノズル	主材 ACTA	1 40 A
10	保形ゴム引布ホース		30m
11	自動排水弁兼大気開放弁	本体CAC406	1 15 A
12	ポンプ起動押釦		1 1aノンロック式
13	ポンプ起動連動スイッチ		1 1aリセットスイ
14	赤色表示灯		1 AC100V 5m
15	電話ジャック		1
16	電路端子箱		2
17	消火栓銘板	メタクリル樹脂	1式 赤色部は蛍光色
18	取扱銘板	メタクリル樹脂	1 赤色部は蛍光色
19	操作方法銘板	メタクリル樹脂	1 赤色部は蛍光色
20	架 合	SUS304形鋼	1
21	給水栓	本体CAC406	1 65 A
22	給水栓銘板	メタクリル樹脂	1 赤色部は蛍光色
23	メンテナンス弁	本体CAC406	1

塗装仕様


- 格納箱・扉：
熱硬化性エポキシ粉体塗装（塗装色：マンセル
N 9.5）後、前面（前面および額縁部側面）は
ウレタン樹脂系塗装（塗装色：赤色蛍光）仕上げ
- 架台：無塗装
- 配管：無塗装

据付状态

- 。据付角度：水平（ $\pm 2^\circ$ ）垂直（ $\pm 2^\circ$ ）
（扉の開放を確実にする為。）

	1 次側	2 次側
使用圧力範囲	0.47~1.77MPa	MAX 0.49MPa
耐圧試験圧力	1.96MPa	0.98MPa

1 次側：消火栓弁迄

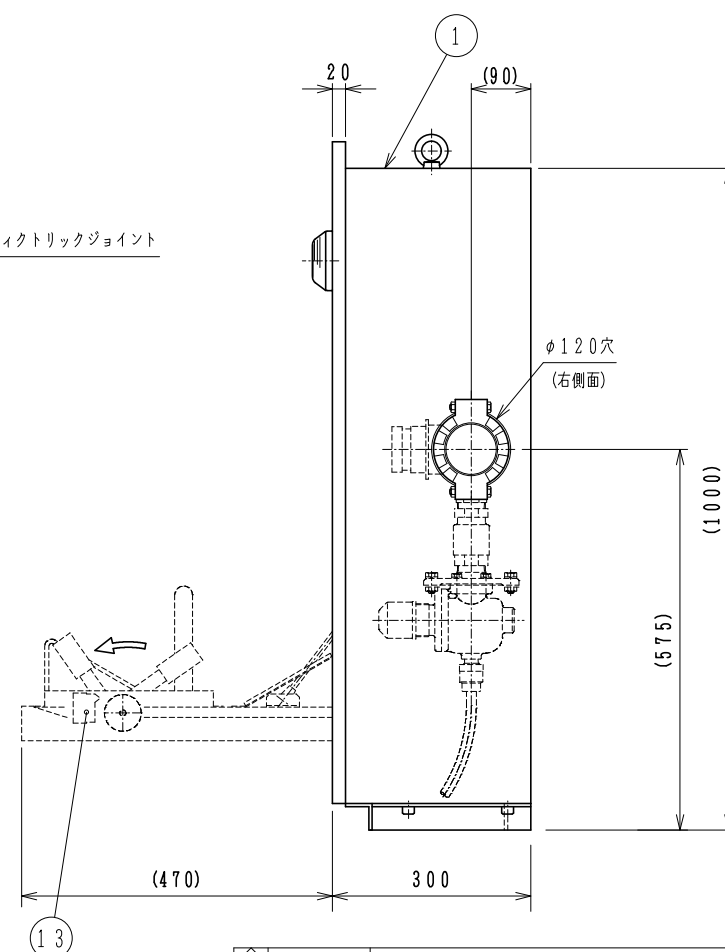

道路トンネル用消火栓									
(型式：内巻き式消火栓)									
D型 (配管横取合い)									
設計					No.				
承認	検図	設計	製図	縮尺	X				
図番	参考図				◇				