



GKF03498

04.1.

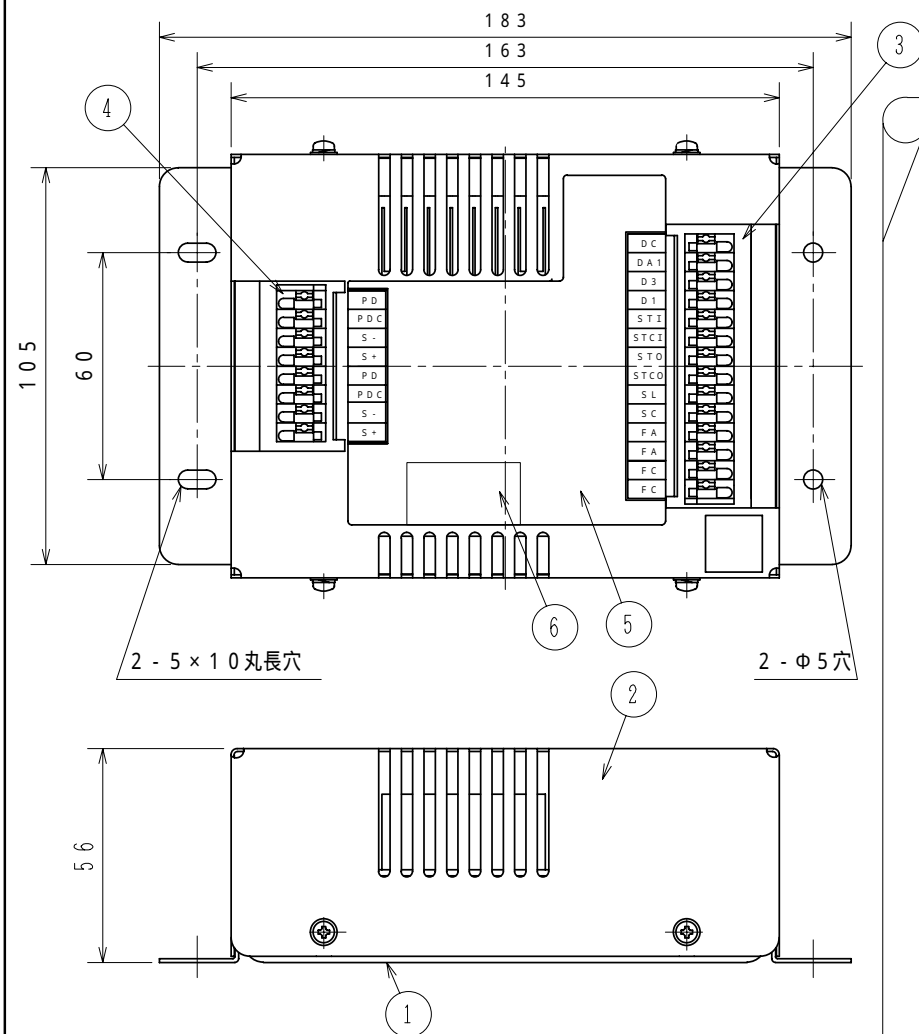

接 続 図

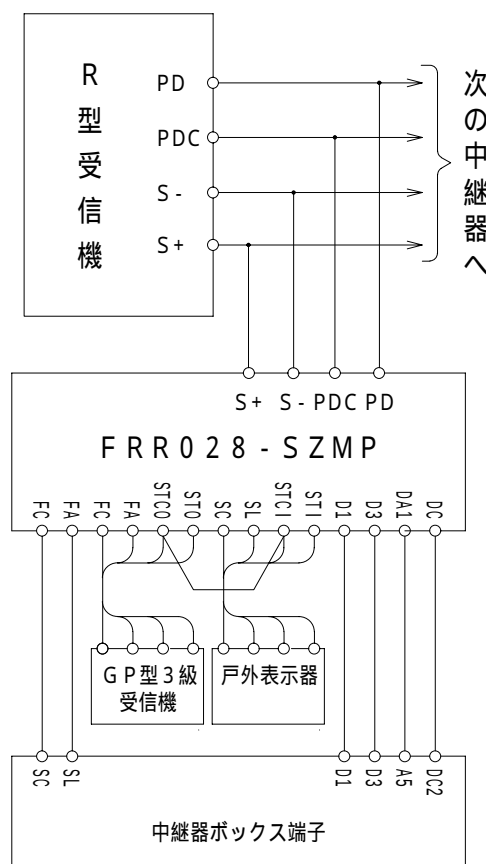

次の中継器へ

仕 様

- (1) 種別; 中継器
- (2) 構造; 据置型 (別途専用中継器箱に組み込み)
- (3) 国検型式番号; 中第12~3号
- (4) 定格電圧; 主信号線 (S+, S-) DC24V
 端末機器回路 DC24V
- (5) 感知器回線数; 1回線 / 1アドレス
 煙感知器 (非蓄積型): 10個
 または、熱感知器: 16個
 回路電圧: DC12V
 外部配線抵抗: 10Ω以下
 当社指定遠隔試験機能付感知器
- (6) 端末機器制御出力;
 120mA / ユニット (DC24V有電圧)
- (7) 端末機器確認入力; 無電圧a接点
- (8) 移報出力; 無電圧a接点
 (接点容量DC24V、100mA)
- (9) 終端抵抗; 47kΩ, 1/2W (SL、SC間)
- (10) 外部接続方法; 差し込み端子,
 接続可能電線サイズ 単線: φ0.4~1.6mm
- (11) 使用温度範囲; -10 ~ 50
- (12) 接続可能受信機
 R-22シリーズ用受信機 / リンクモジュール
- (13) 主材; t10 (本体) / t08 (カバー) 鋼板
- (14) 質量; 約550g

FRR028-SZMP型 共同住宅用充水予動式スプリンクラー用中継器 外 観 図

発行	技術部管理1課	縮尺	/
----	---------	----	---

図番	FRR6109	0
----	---------	---

能 美 防 災 株 式 会 社

番号	名 称	番号	名 称	番号	名 称	番号	名 称
1	本 体	4	端子台 (8P)				
2	カ バ -	5	機器銘板シール				
3	端子台 (14P)	6	アドレスシ - ル				