



参考

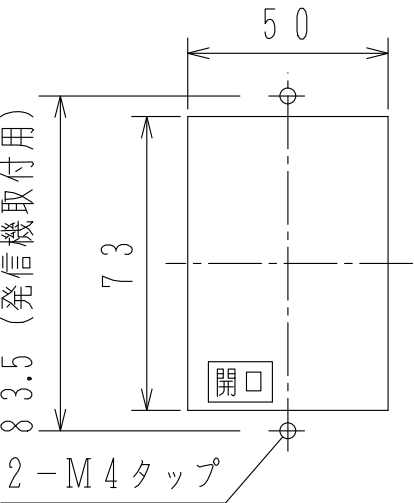


プロテクタなし（正面図）

発信機用パネル加工図

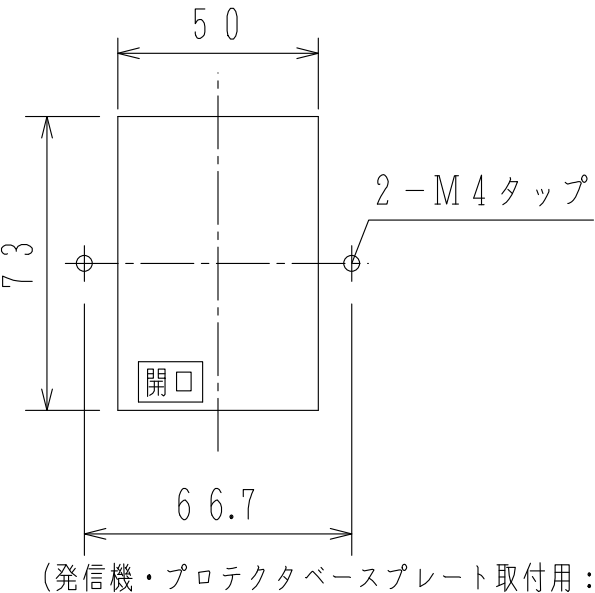


屋内設置時（正面図）

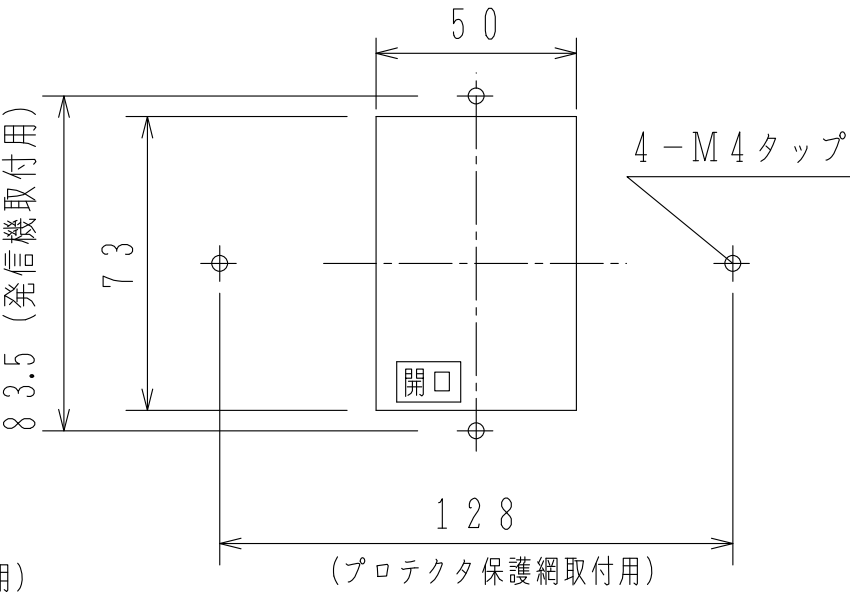


屋外設置時（正面図）

参考

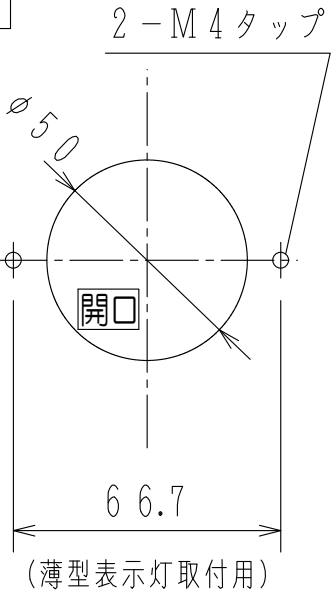


プロテクタなし（正面図）

薄型表示灯用パネル加工図

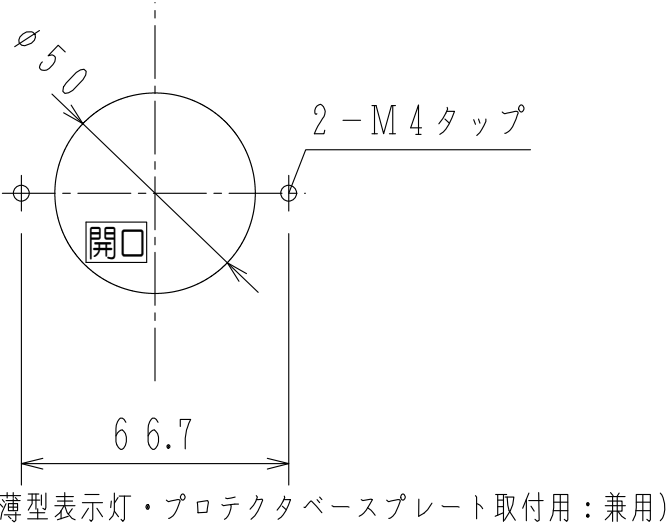

屋内設置時（正面図）

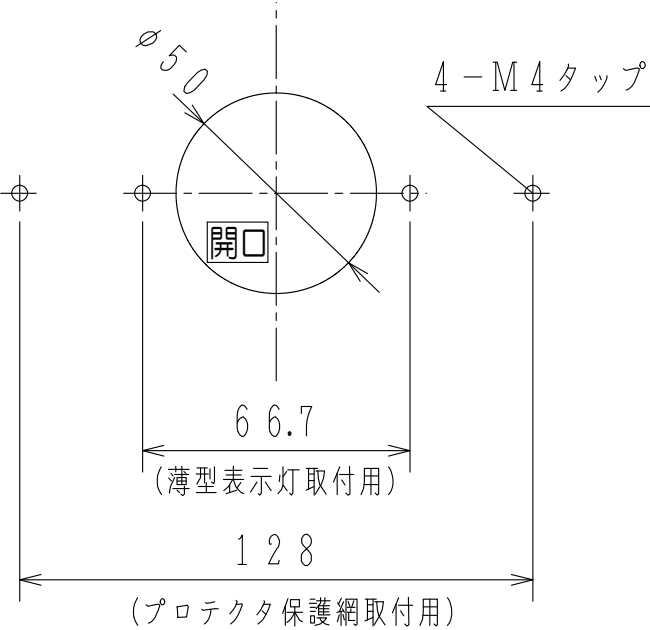

屋外設置時（正面図）

備考

本図はF Z P J 0 0 7 型プロテクタのパネル加工図を示しています。

F Z P J 0 0 7 型
プロテクタ
パネル加工図

発行 第1技術部火報管理課 縮尺 ⅓

図番 F Z P J 8 3 0 8 〇

能美防災株式会社