リサスタンダードシステム系統図 住戸用自動火災報知設備・共同住宅用自動火災報知設備（QUASTY 1通話路・1映像路、１００住戸以下）

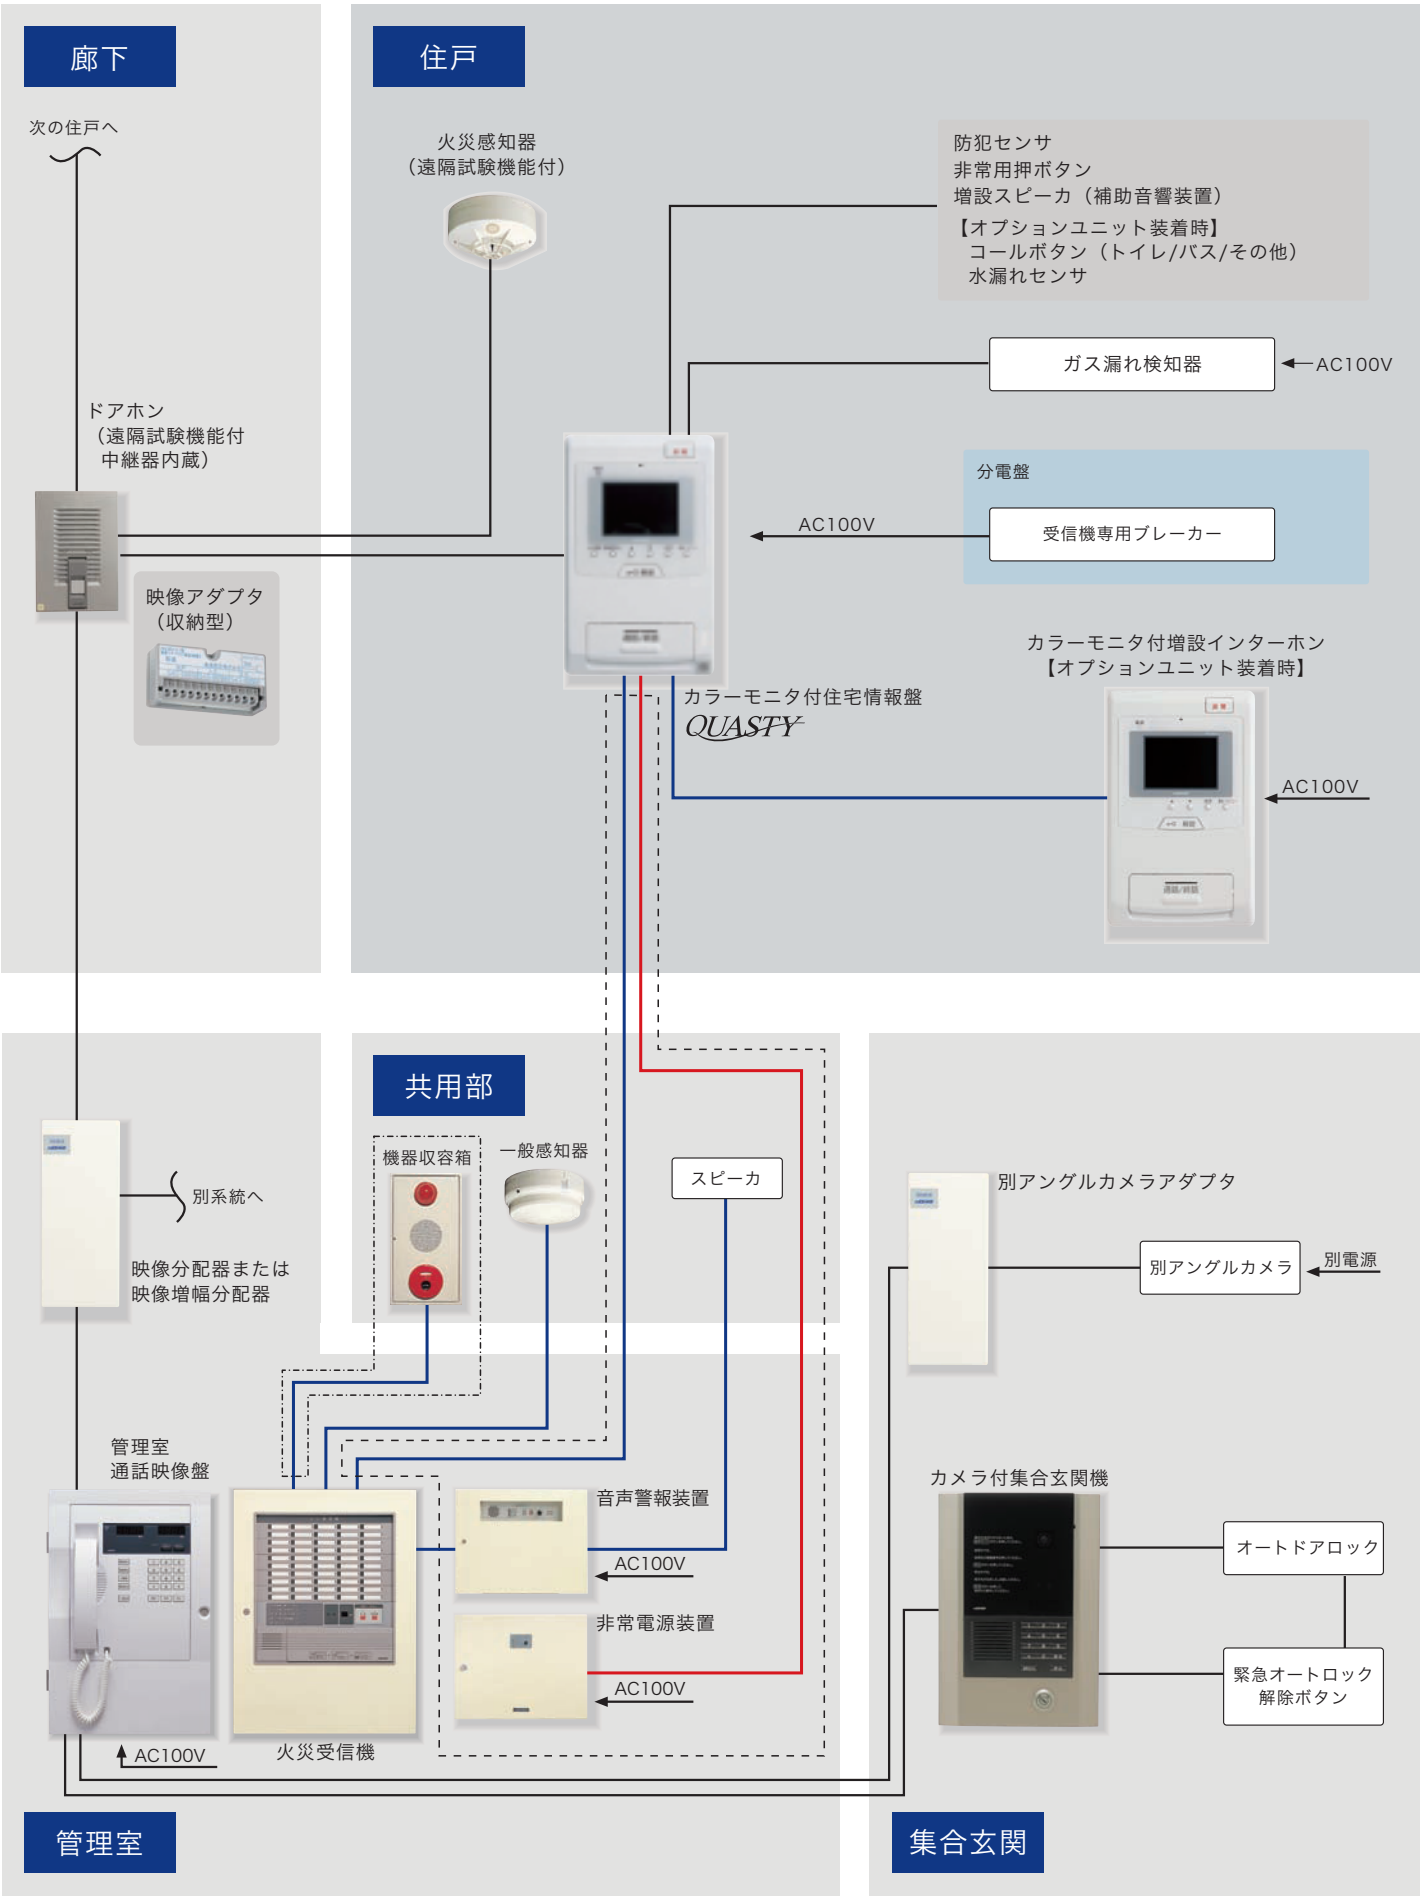

[ ] は住戸用自動火災報知設備のみ
[ ] は共同住宅用自動火災報知設備のみ