


仕 様




品番	名 称	材 質	数量	記 事
1	格納箱	SUS304	1	t 1.2
2	扉	SUS304	1	t 1.2
3	パッキン	EPDMフォーム	1	
4	扉通気口用メッシュ	SUS304	1	
5	メッシュ	SUS304	1	
6	丁番	SUS304	2	
7	パチン錠	SUS304	1	
8	白金測温抵抗体		1	
9	端子台	樹脂	1	
10	装置銘板	メタクリル樹脂	1	

表面処理：無塗装

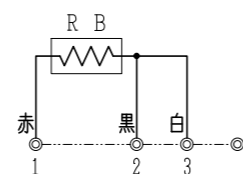


結線図

記号	名 称
R B	白金測温抵抗体

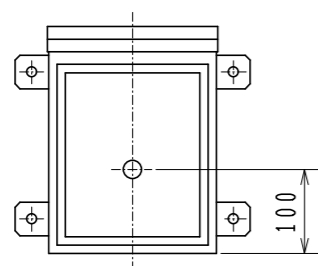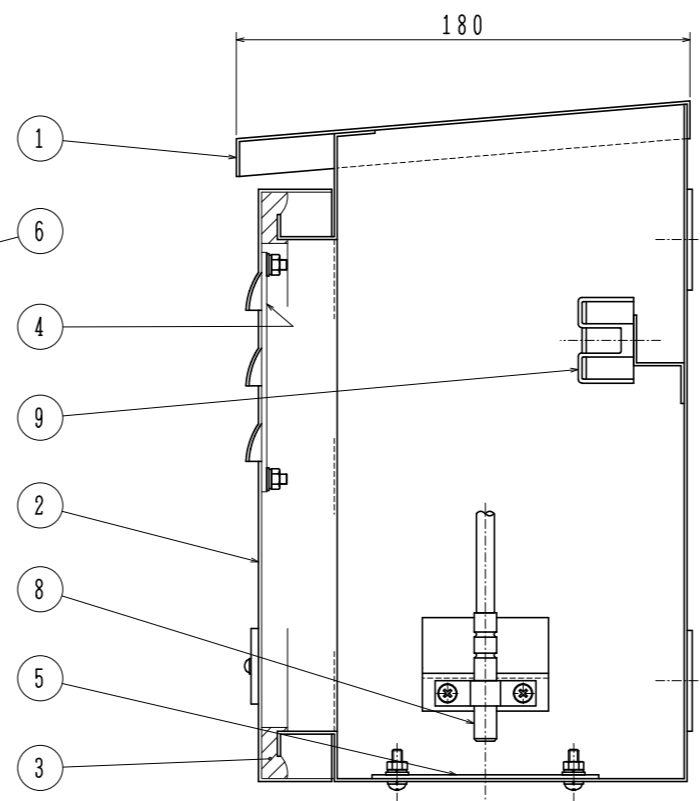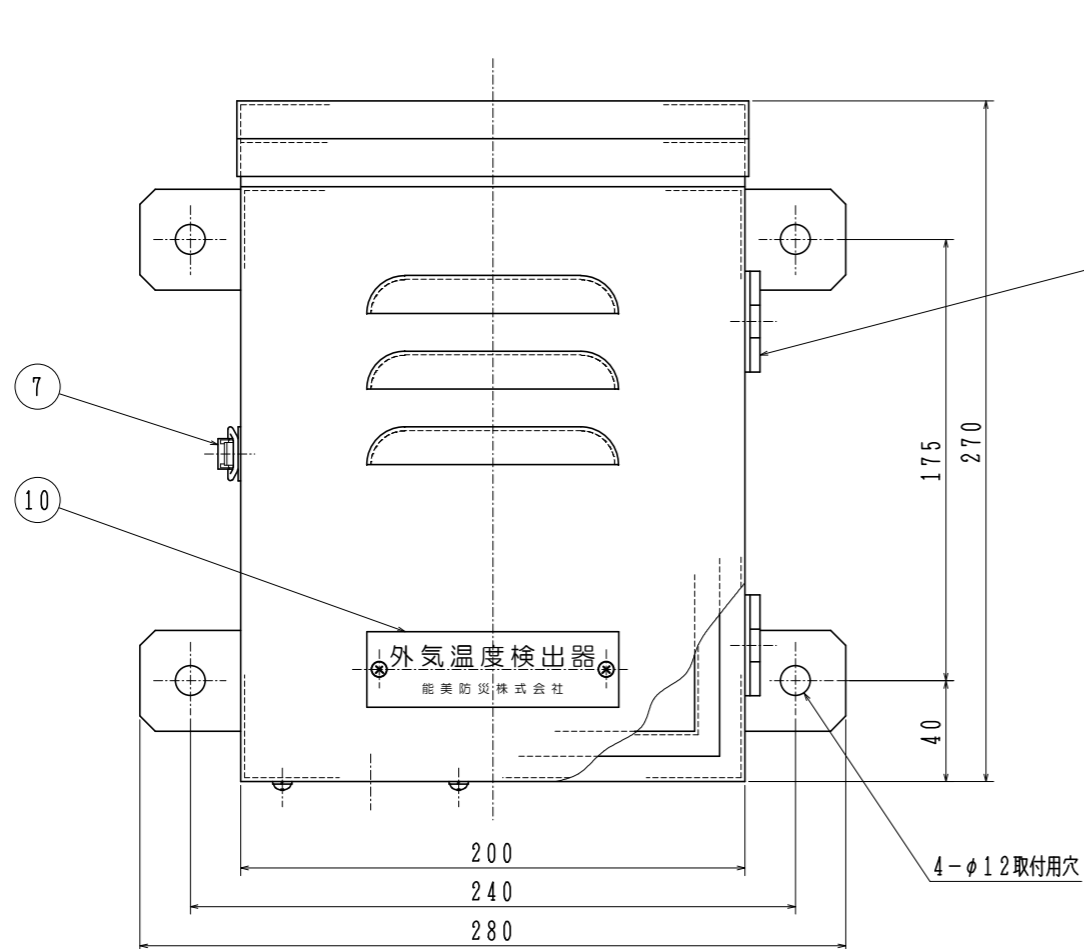


背面の場合

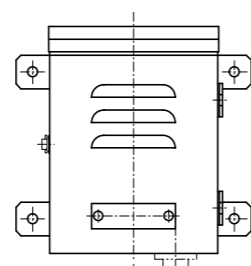

下面の場合

電線管取付穴仕様

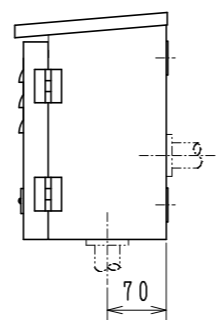

電線管呼び径	取付穴径
プリカ 17	φ22
プリカ 24	φ28
プリカ 30	φ35

電線管取付穴径

設計	No.				
承認	検図	設計	製図	縮尺	✕
図番	参考図				
能美防災株式会社					

Na.	日付	記 事	担当	承認
-----	----	-----	----	----