


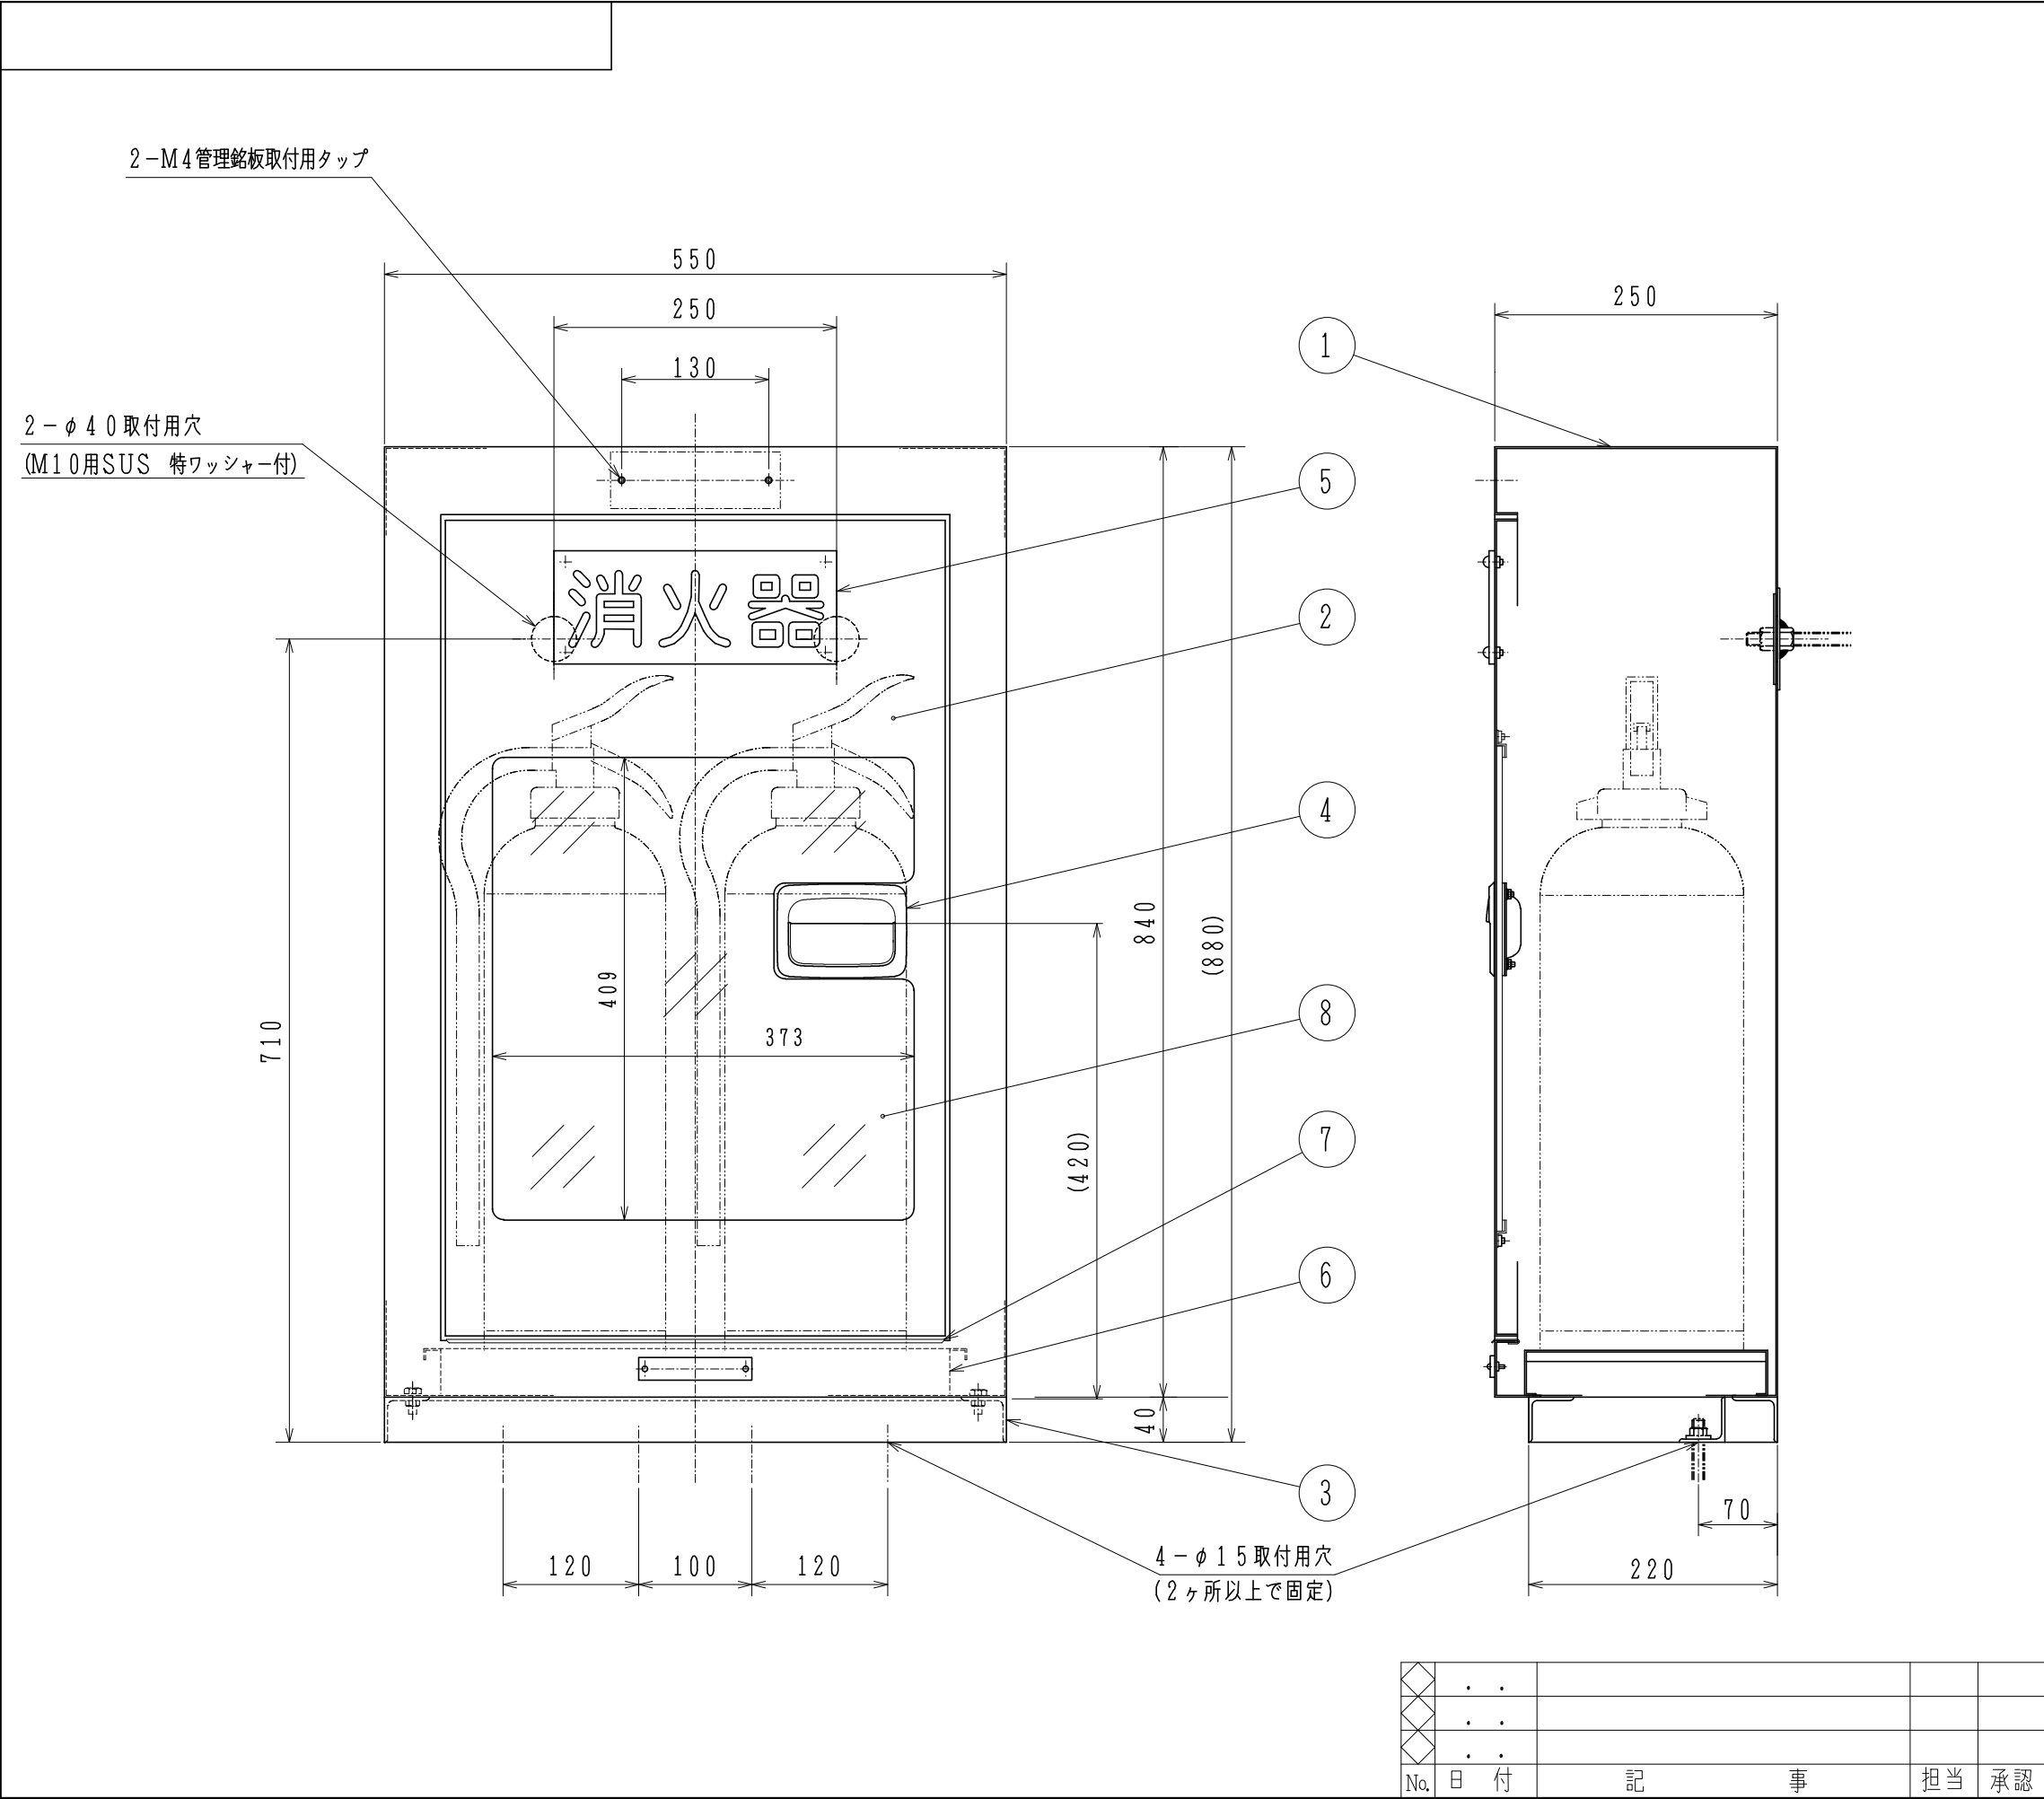

仕 様				
品番	名 称	材 質	数量	記 事
1	格納箱	SUS304	1式	t 1.5
2	消火器扉	SUS304	1式	t 1.5
3	架台	SUS304形鋼	1	
4	ハンドル	SUS304	1	
5	消火器銘板	メタクリル樹脂	1	赤色部は蛍光色
6	消火器置台	SUS304	1	t 1.5
7	塗装保護板	SUS304	1	t 1.0
8	窓	メタクリル樹脂	1	t 5
塗装仕様				
・格納箱、扉：				
熱硬化性エポキシ粉体塗装（塗装色：マンセルN9.5）				
後、前面および側面全体は、ウレタン樹脂系塗装				
（塗装色：赤色蛍光）仕上げ				
・架台：無塗装				