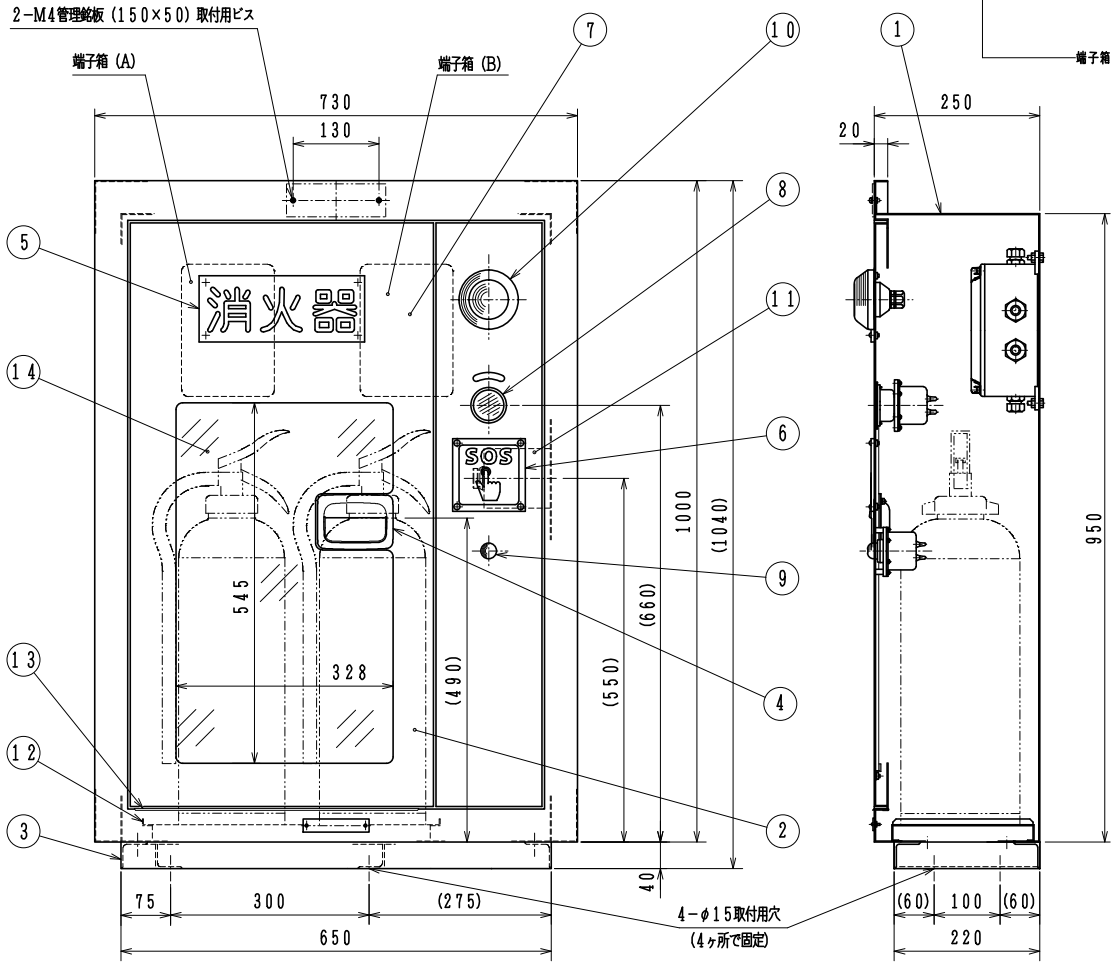

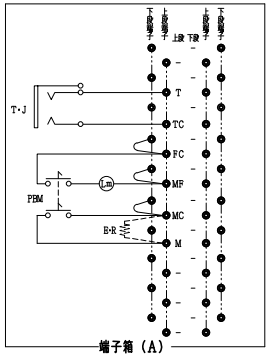

端子箱（A）

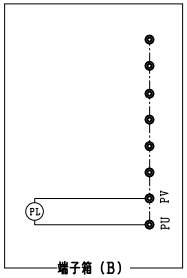

端子箱（B）

記号	名称
PBM	発信機
Lm	応答ランプ
T・J	電話ジャック
PL	赤色表示灯
E・R	（終端抵抗）

結線図

仕様

品番	名称	材質	数量	記事
1	格納箱	SUS304	1式	t1.5
2	消火器扉	SUS304	1式	t1.5
3	架台	SUS304形鋼	1式	
4	ハンドル	SUS304	1	白色
5	消火器銘板	メタクリル樹脂	1	t5赤色部は蛍光色
6	押ボタン式通報装置銘板	メタクリル樹脂	1	t5赤色部は蛍光色
7	電路端子箱		2	
8	発信機		1	2a自己保持式
9	応答ランプ		1	DC48V15mA
10	赤色表示灯		1	AC100V5mA
11	電話ジャック		1	
12	消火器置台	SUS304	1	t1.5
13	塗装保護板	SUS304	1	t1.0
14	窓	メタクリル樹脂	1	t5透明

塗装仕様

・格納箱、扉：
熱硬化性エポキシ粉体塗装（塗装色：マンセルN9.5）
後、前面（前面および額縁部側面）は、ウレタン樹脂系
塗装（塗装色：赤色蛍光）仕上げ
・架台：無塗装

トンネル内消火器箱
（B−1型・埋込）

設計		No.						
承認		検図		設計		製図		縮尺 ℵ
図番	参考図 ◇							

能美防災株式会社

No.	日付	記事	担当	承認
◇	・・			
◇	・・			
◇	・・			