
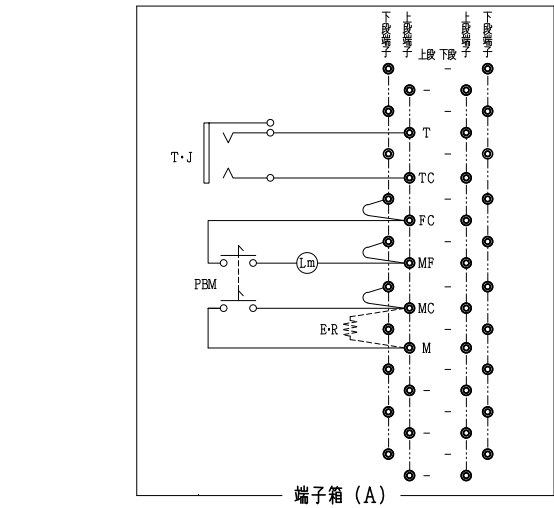


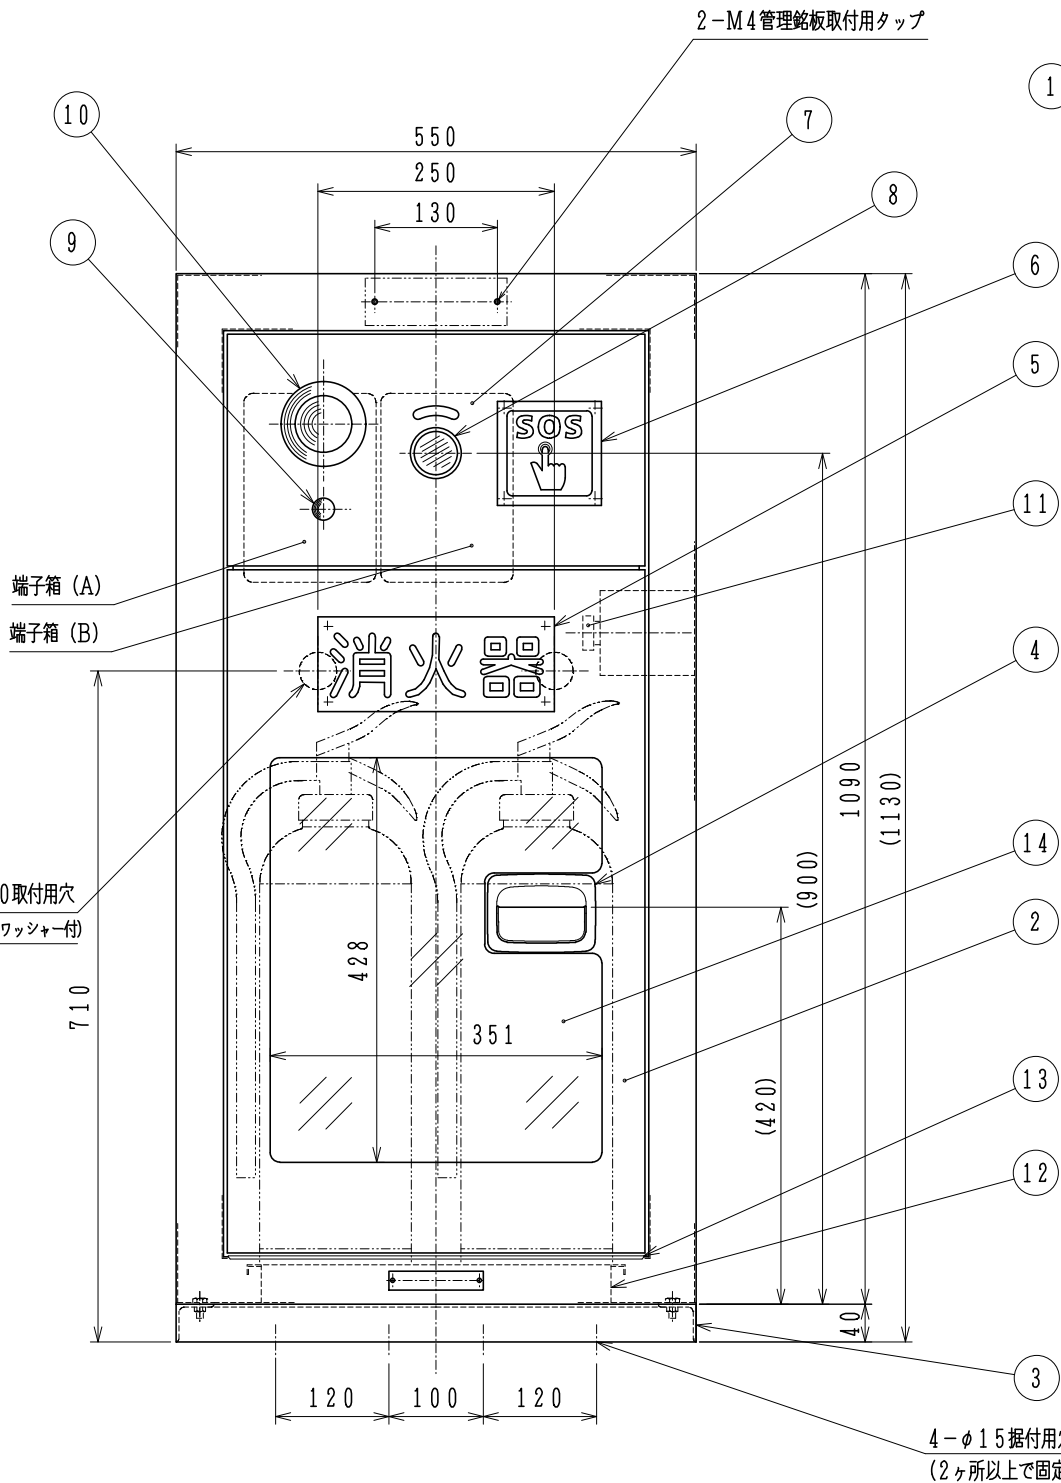

| 記 号   | 名 称    |
|-------|--------|
| P B M | 発信機    |
| L m   | 応答ランプ  |
| T・J   | 電話ジャック |
| P L   | 赤色表示灯  |
| E・R   | (終端抵抗) |

結 線 図

| 仕 様 |             |          |    |            |
|-----|-------------|----------|----|------------|
| 品番  | 名 称         | 材 質      | 数量 | 記 事        |
| 1   | 格納箱         | SUS304   | 1式 | t1.5       |
| 2   | 消火器扉        | SUS304   | 1式 | t1.5       |
| 3   | 架台          | SUS304形鋼 | 1  |            |
| 4   | ハンドル        | SUS304   | 1  |            |
| 5   | 消火器銘板       | メタクリル樹脂  | 1  | 赤色部は蛍光色    |
| 6   | 押ボタン式通報装置銘板 | メタクリル樹脂  | 1  | 赤色部は蛍光色    |
| 7   | 電路端子箱       |          | 2  |            |
| 8   | 発信機         |          | 1  | 2a自己保持型    |
| 9   | 応答ランプ       |          | 1  | DC48V 15mA |
| 10  | 赤色表示灯       |          | 1  | AC100V 5mA |
| 11  | 電話ジャック      |          | 1  |            |
| 12  | 消火器置台       | SUS304   | 1  | t1.5       |
| 13  | 塗装保護板       | SUS304   | 1  | t1.0       |
| 14  | 窓           | メタクリル樹脂  |    | t5         |

塗装仕様

- ・格納箱、扉：  
熱硬化性エポキシ粉体塗装（塗装色：マンセルN9.5）  
後、前面および側面全体は、ウレタン樹脂系塗装  
（塗装色：赤色蛍光）仕上げ
- ・架台：無塗装

トンネル内消火器箱  
(B-2型・露出)

|          |     |    |    |    |     |   |  |  |  |  |
|----------|-----|----|----|----|-----|---|--|--|--|--|
| 設計       |     |    |    |    | No. |   |  |  |  |  |
| 承認       | 検図  | 設計 | 製図 | 縮尺 | ✕   |   |  |  |  |  |
| 図番       | 参考図 |    |    |    |     | ◇ |  |  |  |  |
| 能美防災株式会社 |     |    |    |    |     |   |  |  |  |  |

|     |     |     |    |    |
|-----|-----|-----|----|----|
| Na. | 日 付 | 記 事 | 担当 | 承認 |
|     |     |     |    |    |