
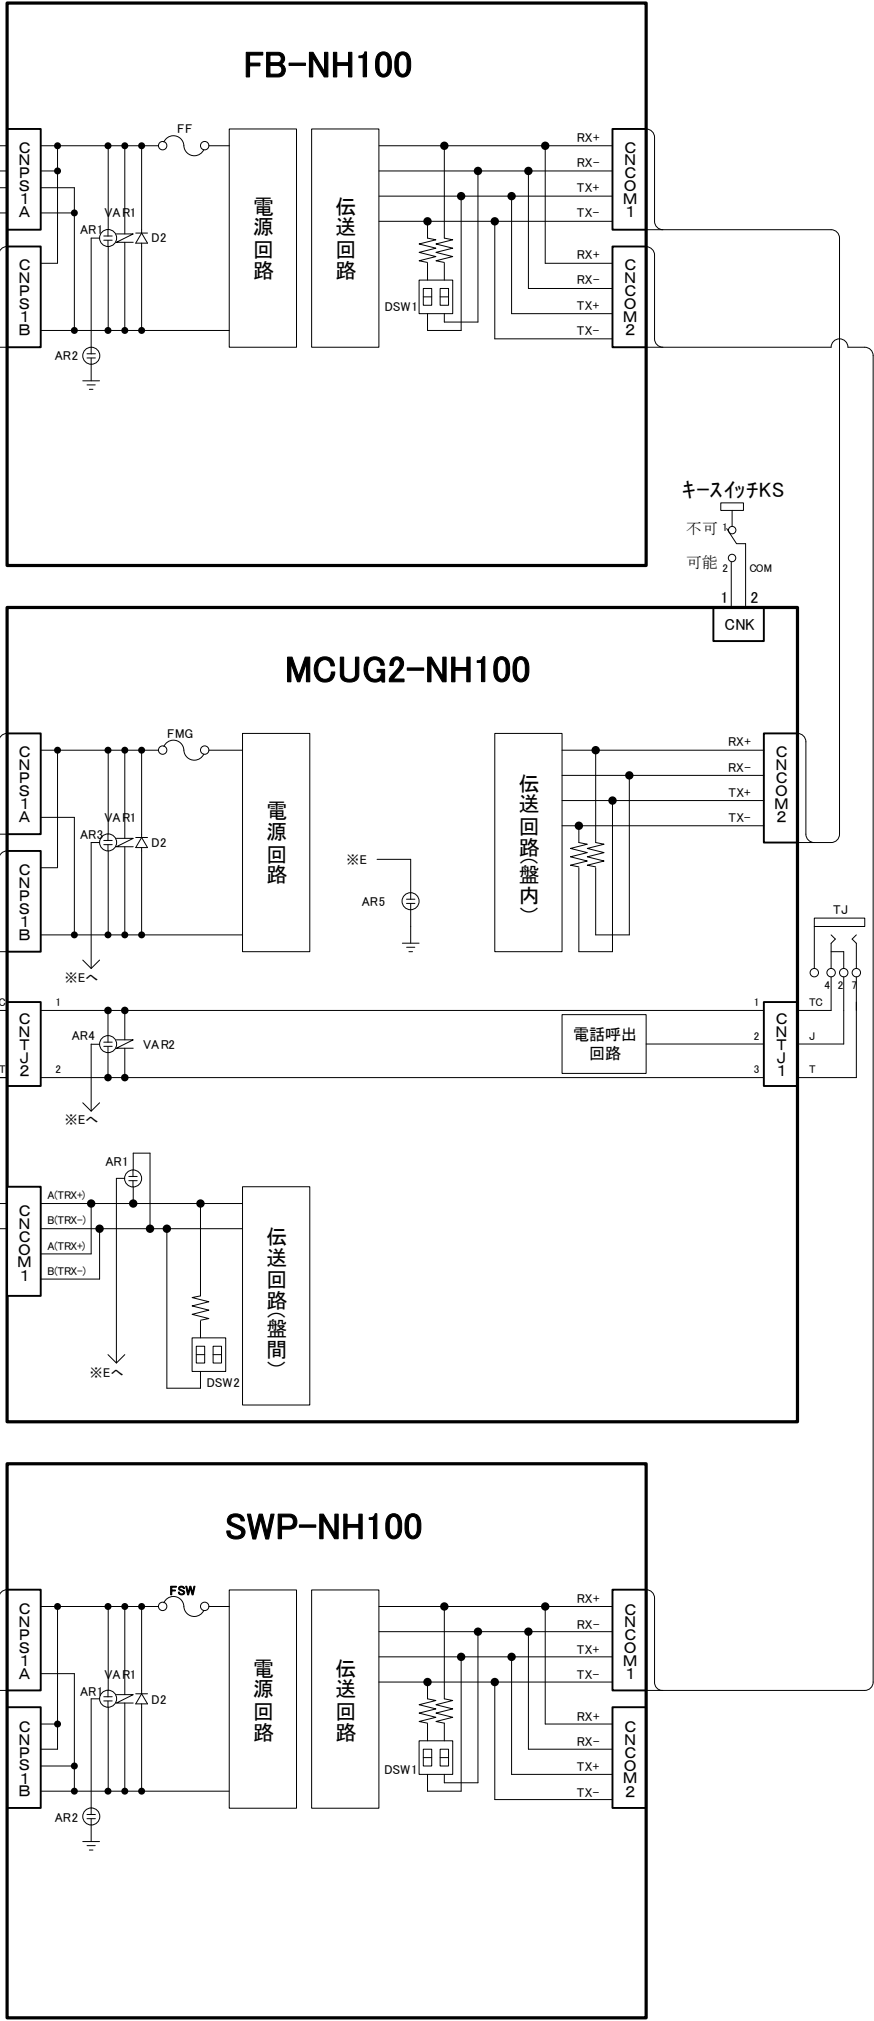
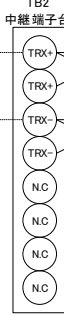
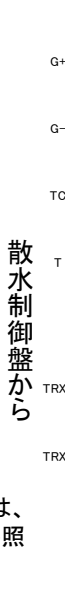


散水制御盤との接続に関しては、
散水制御盤の総合回路図を参照

散水制御盤から

「N.C.」は何も接続
しないことを表す。

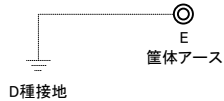

MUBJ005/006/007-1～5L型			
現 地 操 作 盤			
総 合 回 路 図			
発行	第2技術部消設管理課	尺度	ㄨ
図番	MD8143		①
能 美 防 災 株 式 会 社			