'19．4

GKF06731

取付寸法詳細図（正面図）

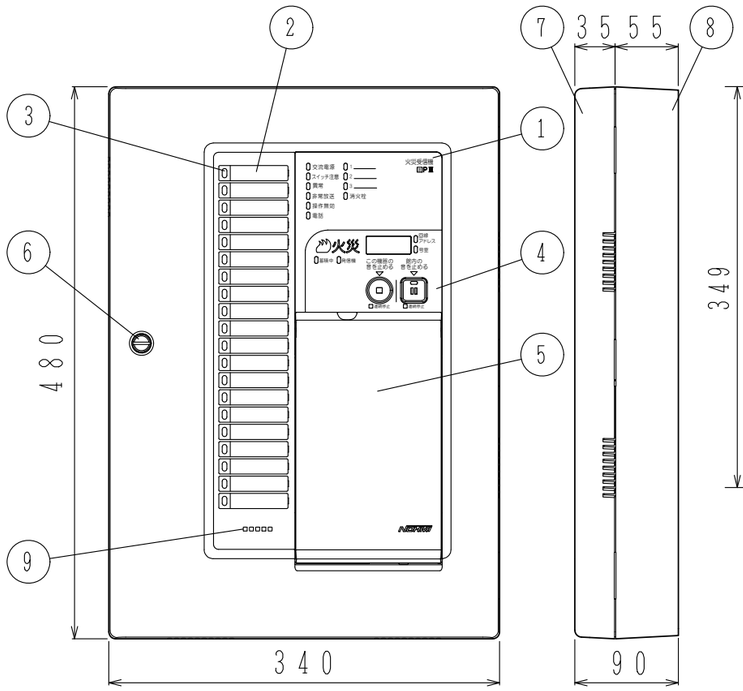

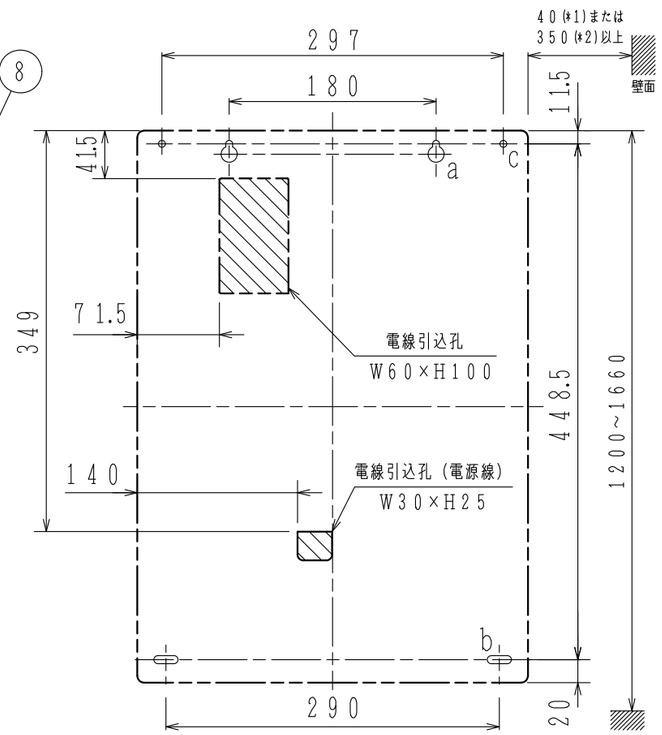

スイッチ操作部詳細図

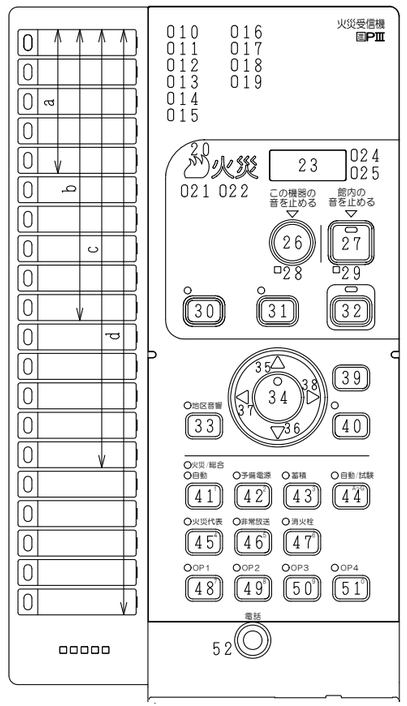

a：2－取付孔（下図参照）　b：2－取付孔（下図参照）　c：2－6φ（補助取付孔）

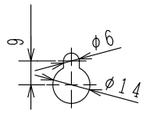

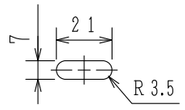

※1：扉を90°程度開くための寸法
※2：扉を180°開く（全開）ための寸法

使用機器	型　名	地区窓配列記号	移報接点数
	FAPJ105S-R-5L	a	10
	FAPJ105S-R-5LT	a	30
	FAPJ105S-R-10L	b	10
	FAPJ105S-R-10LT	b	30
	FAPJ105S-R-15L	c	10
	FAPJ105S-R-15LT	c	30
	FAPJ105S-R-20L	d	10
	FAPJ105S-R-20LT	d	30

番号	名　称	番号	名　称	番号	名　称	番号	名　称	番号	名　称
1	装置名称	17	諸表示灯2（赤）	30	保守スイッチ灯（赤）	40	実行スイッチ灯（赤）	47	消火栓遮断スイッチ灯（赤）
2	地区窓（M11シリーズ）	18	諸表示灯3（赤）		保守スイッチ		実行スイッチ		消火栓遮断スイッチ
3	地区灯	19	消火栓灯（赤）	31	一括遮断スイッチ灯（赤）	41	火災/総合（上段）/自動（下段）	48	オプションスイッチ灯1（赤）
4	スイッチ操作部	20	火災灯（赤）		一括遮断スイッチ		試験スイッチ灯（赤）		オプションスイッチ1
5	スイッチカバー	21	蓄積中灯（赤）	32	復旧スイッチ灯（黄）		火災/総合/自動試験スイッチ	49	オプションスイッチ灯2（赤）
6	コイン錠	22	発信機灯（青）		復旧スイッチ	42	予備電源試験スイッチ灯（赤）		オプションスイッチ2
7	キャビネットパネル	23	デジタル表示灯（赤）	33	地区音響一斉鳴動スイッチ灯（赤）		予備電源試験スイッチ	50	オプションスイッチ灯3（赤）
8	キャビネット本体	24	回線.アドレス灯（赤）		地区音響一斉鳴動スイッチ	43	蓄積解除スイッチ灯（赤）		オプションスイッチ3
9	音響孔	25	号室灯（青）	34	設定/確認スイッチ灯（赤）		蓄積解除スイッチ	51	オプションスイッチ灯4（赤）
10	交流電源灯（緑[青緑]）	26	この機器の音を止めるスイッチ灯（赤）		設定/確認スイッチ	44	自動/試験復旧スイッチ灯（赤）		オプションスイッチ4
11	スイッチ注意灯（赤）		この機器の音を止めるスイッチ	35	↑（上）スイッチ		自動/試験復旧スイッチ	52	電話ジャック
12	異常灯（黄）	27	館内の音を止めるスイッチ灯（赤）	36	↓（下）スイッチ	45	火災代表遮断スイッチ灯（赤）		
13	非常放送灯（赤）		館内の音を止めるスイッチ	37	←（左）スイッチ		火災代表遮断スイッチ		
14	操作無効灯（赤）	28	この機器の音 連続停止灯（赤）	38	→（右）スイッチ	46	非常放送遮断スイッチ灯（赤）		
15	電話灯（赤）	29	館内の音 連続停止灯（赤）	39	戻るスイッチ		非常放送遮断スイッチ		
16	諸表示灯1（赤）								

仕　様

自動火災報知設備

(1) 種別；P型1級火災受信機	
（蓄積式及び自動試験機能付）	
(2) 国検型式番号；受第24～9号	
(3) 主電源；AC100V，50／60Hz	
(4) 予備電源；密閉型蓄電池内蔵 DC24V 0.45Ah	
(5) 回路電圧；	
〔感知器，表示機回路〕DC24V（定電圧）	
〔地区音響〕DC24V（全波整流）	
〔制御，表示回路〕DC5V（定電圧）	
〔表示灯回路〕AC24V	
〔蓄電池充電回路〕DC48V（半波整流）	
(6) 消費電力；警戒時最大約　30VA	
作動時最大約　68VA	
(7) 機器接続個数	回線毎のP－AT感知器数および終端機器；
	30個、終端抵抗 10kΩ 1／2W
	60個、終端感知器（アドレス60番に設定）
	59個、アドレス付終端器（アドレス60番固定）
	※炎感知器は20個、終端抵抗に限る
	P－AT感知器数；最大580個／受信機
	※終端感知器使用時は最大1180個／受信機
	地区音響；30個（DC24V，10mAベル）
	表示灯；　7個（30V，2Wランプ）
	29個（24V，15mA　LED）
(8) 蓄積時間	公称蓄積時間；60秒
	熱感知器；10秒
	煙感知器；60秒
(9) 主音響装置；音声警報，後続再鳴動方式	
(10) 使用温度範囲；0°C～40°C	
(11) 使用湿度範囲；20～85%（RH）（結露なきこと）	
(12) 外部配線抵抗；往復50Ω以下	
(13) 主材；ABS樹脂	
(14) 仕上；ノーミホワイト（NW）	
（マンセルN8.7近似色）	
(15) 質量；約4kg	
※蓄積式感知器は接続できません。	

FAPJ105S－R型シリーズ
P型1級火災受信機 外観図
蓄積式，露出・壁掛型

発　行	第1技術部火報管理課	縮尺	～
図番	FAPJ80068		③

能美防災株式会社