'24．03

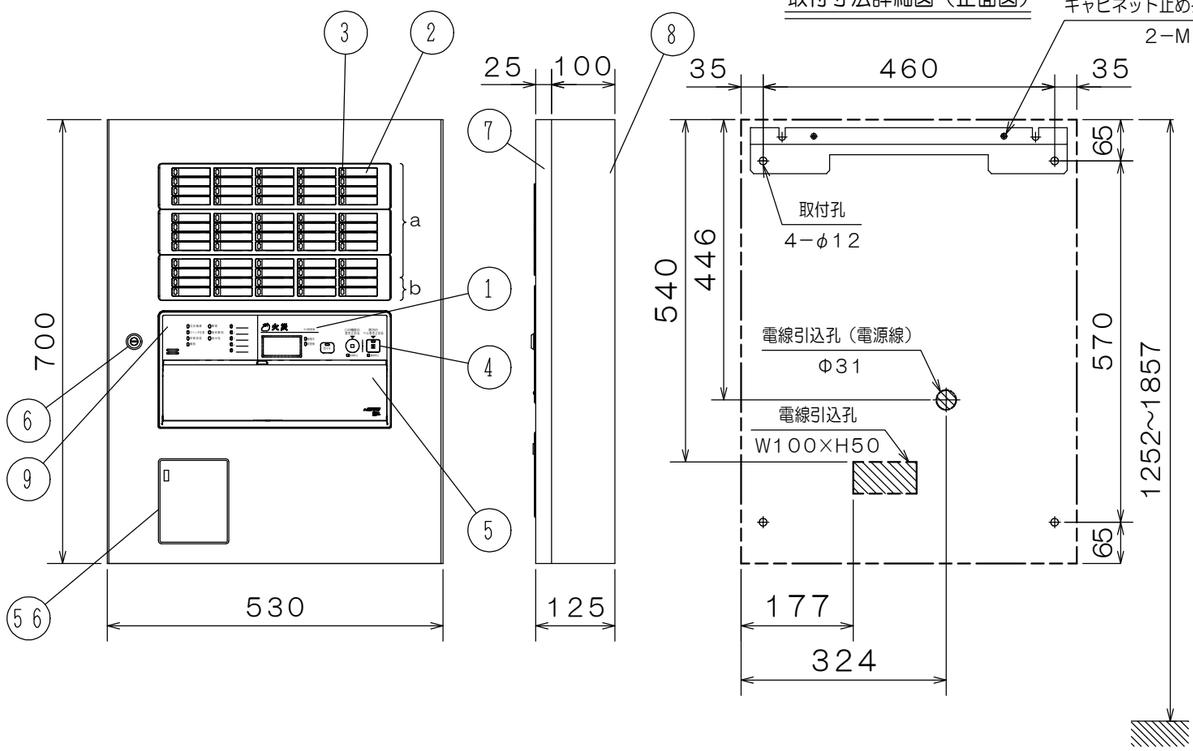

取付寸法詳細図（正面図）

スイッチ操作部詳細図

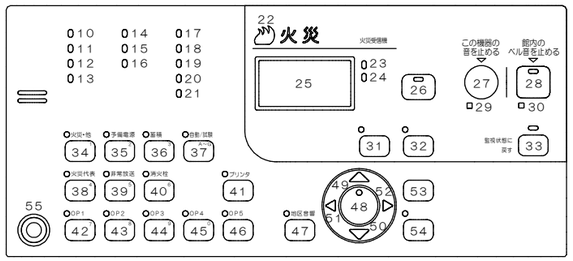

使用機器	型　　名	最大回線数（地区窓数）	地区窓配列記号	移報※接点数
	FAPJ106S−B1−50LP	50	a	25
	FAPJ106S−B1−50LPT	50	a	45
	FAPJ106S−B1−60LP	60	a，b	25
	FAPJ106S−B1−60LPT	60	a，b	45

※２０点まで（５点ごと）地区音響区有電圧移報出力として使用可

番号	名　　称	番号	名　　称	番号	名　　称	番号	名　　称	番号	名　　称
1	装置名称	17~21	諸表示灯１～５（赤）	32	一括遮断スイッチ灯（赤）	40	消火栓遮断スイッチ灯（赤）	55	電話ジャック
2	地区窓（Ｍ１２シリーズ）				一括遮断スイッチ		消火栓遮断スイッチ	56	プリンタ
3	地区灯	22	火災灯（赤）	33	復旧スイッチ灯（黄）	41	プリンタ停止スイッチ灯（赤）		
4	スイッチ操作部	23	蓄積中灯（赤）		復旧スイッチ		プリンタ停止スイッチ		
5	スイッチカバー	24	発信機灯（青）	34	火災・他試験スイッチ灯（赤）	42~46	オプションスイッチ灯１～５（赤）		
6	ﾄﾞﾗｲﾊﾞｰ錠（ﾀｷｹﾞﾝC−286−1）	25	液晶表示部（ＬＣＤ）		火災・他試験スイッチ		オプションスイッチ１～５		
7	キャビネットパネル	26	ガイドスイッチ灯（赤）	35	予備電源試験スイッチ灯（赤）	47	地区音響一斉鳴動スイッチ灯（赤）		
8	キャビネット本体		ガイドスイッチ		予備電源試験スイッチ		地区音響一斉鳴動スイッチ		
9	音響孔	27	この機器の音を止めるスイッチ灯（赤）	36	蓄積解除スイッチ灯（赤）	48	設定／確認スイッチ灯（赤）		
10	交流電源灯（青緑）		この機器の音を止めるスイッチ		蓄積解除スイッチ		設定／確認スイッチ		
11	スイッチ注意灯（赤）	28	館内のベル音を止めるスイッチ灯（赤）	37	自動／試験復旧スイッチ灯（赤）	49	↑（上）スイッチ		
12	非常放送灯（赤）		館内のベル音を止めるスイッチ		自動／試験復旧スイッチ	50	↓（下）スイッチ		
13	電話灯（赤）	29	この機器の音 連続停止灯（赤）	38	火災代表遮断スイッチ灯（赤）	51	←（左）スイッチ		
14	異常灯（黄）	30	館内のベル音 連続停止灯（赤）		火災代表遮断スイッチ	52	→（右）スイッチ		
15	操作無効灯（赤）	31	メニュー（保守）スイッチ灯（赤）	39	非常放送遮断スイッチ灯（赤）	53	戻るスイッチ		
16	消火栓灯（赤）		メニュー（保守）スイッチ		非常放送遮断スイッチ	54	実行スイッチ灯（赤）		
							実行スイッチ		

仕　　様

自動火災報知設備	
(1) 種別；P型1級火災受信機（蓄積式及び自動試験機能付）	
(2) 国検型式番号；受第2023~14号	
(3) 主電源；AC100V±10%，50／60Hz	
(4) 予備電源；密閉形蓄電池内蔵　DC24V 1.65Ah	
(5) 回路電圧；	
〔感知器，表示機回路〕DC24V（定電圧）	
〔地区音響〕DC24V（全波整流）	
〔制御，表示回路〕DC5V，3.3V（定電圧）	
〔表示灯回路〕AC24V	
〔蓄電池充電回路〕DC48V（半波整流）	
(6) 消費電力；警戒時最大約　40VA	
作動時最大約100VA［50L］	
約210VA［60L］	
(7) 機器接続個数	回線毎のP−AT感知器数および終端機器；
	30個、終端抵抗 10kΩ 1／2W
	60個、終端感知器（アドレス60番に設定）
	59個、アドレス付終端器（アドレス60番固定）
	※炎感知器は20個
	※旧P−AT感知器は接続数や終端処理に制限があります
	最大P−AT感知器数；
	回線数×30個（終端抵抗）／受信機
	回線数×59個（アドレス付終端器）／受信機
	回線数×60個（終端感知器）／受信機
	地区音響；50L；45個，60L；60個
	（DC24V，10mAベル）
	表示灯；14個（30V，2Wランプ）
	56個（24V，15mA　LED）
(8) 蓄積時間	公称蓄積時間；60秒
	熱感知器；10秒　煙感知器；60秒
(9)　主音響装置；音声警報，後続再鳴動方式	
(10) 使用温度範囲；0℃~40℃	
(11) 使用湿度範囲；20%~85%（RH）（結露なきこと）	
(12) 外部配線抵抗・容量；	
配線抵抗：往復50Ω以下、線間容量：0.5μF以下	
(13) 主材；t 1.6（本体），t 1.2（パネル）鋼板	
(14) 仕上；焼付塗装 ノーミホワイト（NW）	
（マンセルN8.7半ツヤ近似色）	
(15) 質量；約25kg	
注）蓄積式感知器は接続できません。	

FAPJ106S−B1−50，60LP／LPT型
P型１級火災受信機 外観図
蓄積式，露出・壁掛型

発　行	第1技術部火報管理課	縮尺	~
図番	FAPJ80141		◇0

能美防災株式会社