



地区窓詳細図

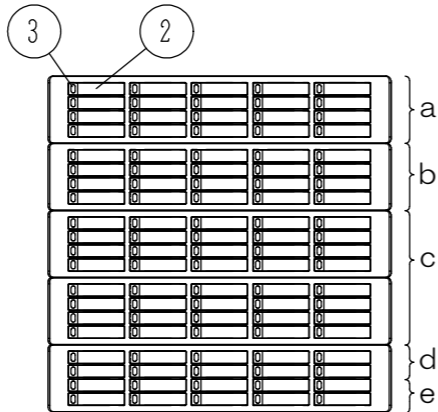

A: 電線引込孔 2-470×135角穴
 B: 本体取付孔 2-φ15
 C: 本体取付孔 4-φ18

スイッチ操作部詳細図

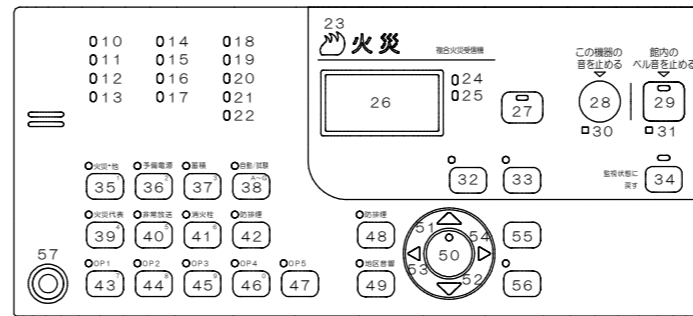

使用機器	型名	最大回線数 (地区窓数)	防排煙最大 回線数	地区窓 配列記号	移報※ 接点数
	FCSJ106N-J3A-50L	50	30	c, d	25
	FCSJ106N-J3A-50LT	50	30	c, d	85
	FCSJ106N-J3A-60L	60	30	c~e	25
	FCSJ106N-J3A-60LT	60	30	c~e	85
	FCSJ106N-J3A-70L/LM	70	40	b~d	25
	FCSJ106N-J3A-70LT	70	40	b~d	105
	FCSJ106N-J3A-80L	80	40	b~e	25
	FCSJ106N-J3A-80LT	80	40	b~e	105
	FCSJ106N-J3A-90L	90	50	a~d	25
	FCSJ106N-J3A-90LT	90	50	a~d	125
	FCSJ106N-J3A-100L/LM	100	50	a~e	25
	FCSJ106N-J3A-100LT	100	50	a~e	125

※20点まで(5点ごと)地区音響区有電圧移報出力として使用可

仕様

自動火災報知設備

- (1) 種別; P型1級複合火災受信機(蓄積式)
- (2) 国検型式番号; 受第2023~15号
- (3) 自主評定マーク使用許可番号; A-23-4
- (4) 主電源; AC100V±10%, 50/60Hz
- (5) 予備電源; 密閉形蓄電池内蔵 DC24V
50L; 35Ah, 60~70L; 4Ah, 80~100L; 6Ah
- (6) 回路電圧;
〔感知器, 表示機回路〕DC24V(定電圧)
〔地区音響, 自動閉鎖装置〕DC24V(全波整流)
〔制御, 表示回路〕DC5V, 3.3V(定電圧)
〔表示灯回路〕AC24V
〔蓄電池充電回路〕DC48V(半波整流)
- (7) 消費電力; 警戒時最大約 60VA
作動時最大約 210VA

- (8) 非蓄積型煙感知器;
機器接続個数
終端抵抗10kΩ; 30個/1回線
終端抵抗20kΩ; 12個/1回線
CRE(コンデンサ式終端器); 30個/1回線
最大非蓄積型煙感知器;
終端抵抗10kΩ; 回線数×30個/受信機
終端抵抗20kΩ; 回線数×12個/受信機
CRE(コンデンサ式終端器); 回線数×30個/受信機
地区音響; 50L; 45個, 60~100L; 60個
(DC24V, 10mAペル)
表示灯; 14個(30V, 2Wランプ)
56個(24V, 15mA LED)

- (9) 自動閉鎖装置; 2A/受信機
- (10) 公称蓄積時間; 60秒
蓄積時間 熱感知器; 10秒 煙感知器; 60秒
- (11) 主音響装置; 音声警報, 後続再鳴動方式
- (12) 使用温度範囲; 0℃~40℃
- (13) 使用湿度範囲; 20%~85%(RH)(結露なきこと)
- (14) 外部配線抵抗; 往復50Ω以下
- (15) 主材; t1.6鋼板
- (16) 仕上; 焼付塗装 ノーミホホワイト(NW)
(マンセルN8.7半ツヤ近似色)
- (17) 質量; 約83kg
注) 蓄積式感知器は接続できません。

番号	名称	番号	名称	番号	名称	番号	名称
1	装置名称	16	消火栓灯(赤)	31	館内のペル音 連続停止灯(赤)	39	火災代表遮断スイッチ灯(赤)
2	地区窓(M12シリーズ)	17	連動用感知器灯(赤)	32	メニュー(保守)スイッチ灯(赤)		火災代表遮断スイッチ
3	地区灯(赤)	18~	諸表示灯1~5(赤)		メニュー(保守)スイッチ	40	非常放送遮断スイッチ灯(赤)
4	スイッチ操作部	22		33	一括遮断スイッチ灯(赤)		非常放送遮断スイッチ
5	スイッチカバー	23	火災灯(赤)		一括遮断スイッチ	41	消火栓遮断スイッチ灯(赤)
6	ハンドル(タギンA-160-A-1-2)	24	蓄積中灯(赤)	34	復旧スイッチ灯(黄)		消火栓遮断スイッチ
7	キャビネットパネル	25	発信機灯(青)		復旧スイッチ	42	防排煙遮断スイッチ灯(赤)
8	キャビネット本体	26	液晶表示部(LCD)	35	火災・他試験スイッチ灯(赤)		防排煙遮断スイッチ
9	音響孔	27	ガイドスイッチ灯(赤)		火災・他試験スイッチ	43~	オプションスイッチ灯1~5(赤)
10	交流電源灯(青緑)		ガイドスイッチ	36	予備電源試験スイッチ灯(赤)	47	オプションスイッチ1~5
11	スイッチ注意灯(赤)	28	この機器の音を止めるスイッチ灯(赤)		予備電源試験スイッチ	48	防排煙起動/復帰スイッチ灯(赤)
12	非常放送灯(赤)		この機器の音を止めるスイッチ	37	蓄積解除スイッチ灯(赤)		防排煙起動/復帰スイッチ
13	電話灯(赤)	29	館内のペル音を止めるスイッチ灯(赤)		蓄積解除スイッチ	49	地区音響一斉鳴動スイッチ灯(赤)
14	異常灯(黄)		館内のペル音を止めるスイッチ	38	自動/試験復旧スイッチ灯(赤)		地区音響一斉鳴動スイッチ
15	操作無効灯(赤)	30	この機器の音 連続停止灯(赤)		自動/試験復旧スイッチ		

FCSJ106N-J3A-50~100L/LT/LM型
 P型1級複合火災受信機 外観図
 蓄積式, 露出・自立型

発行 第1技術部火報管理課 縮尺

図番 FCSJ80135

能美防災株式会社